


# 位置図



工事名	野村布気線舗装工事		
施工箇所名	亀山市布気町地内		
図面名	位置図		
縮尺	図面番号	1	
発注機関名	亀山市産業建設部 土木課		



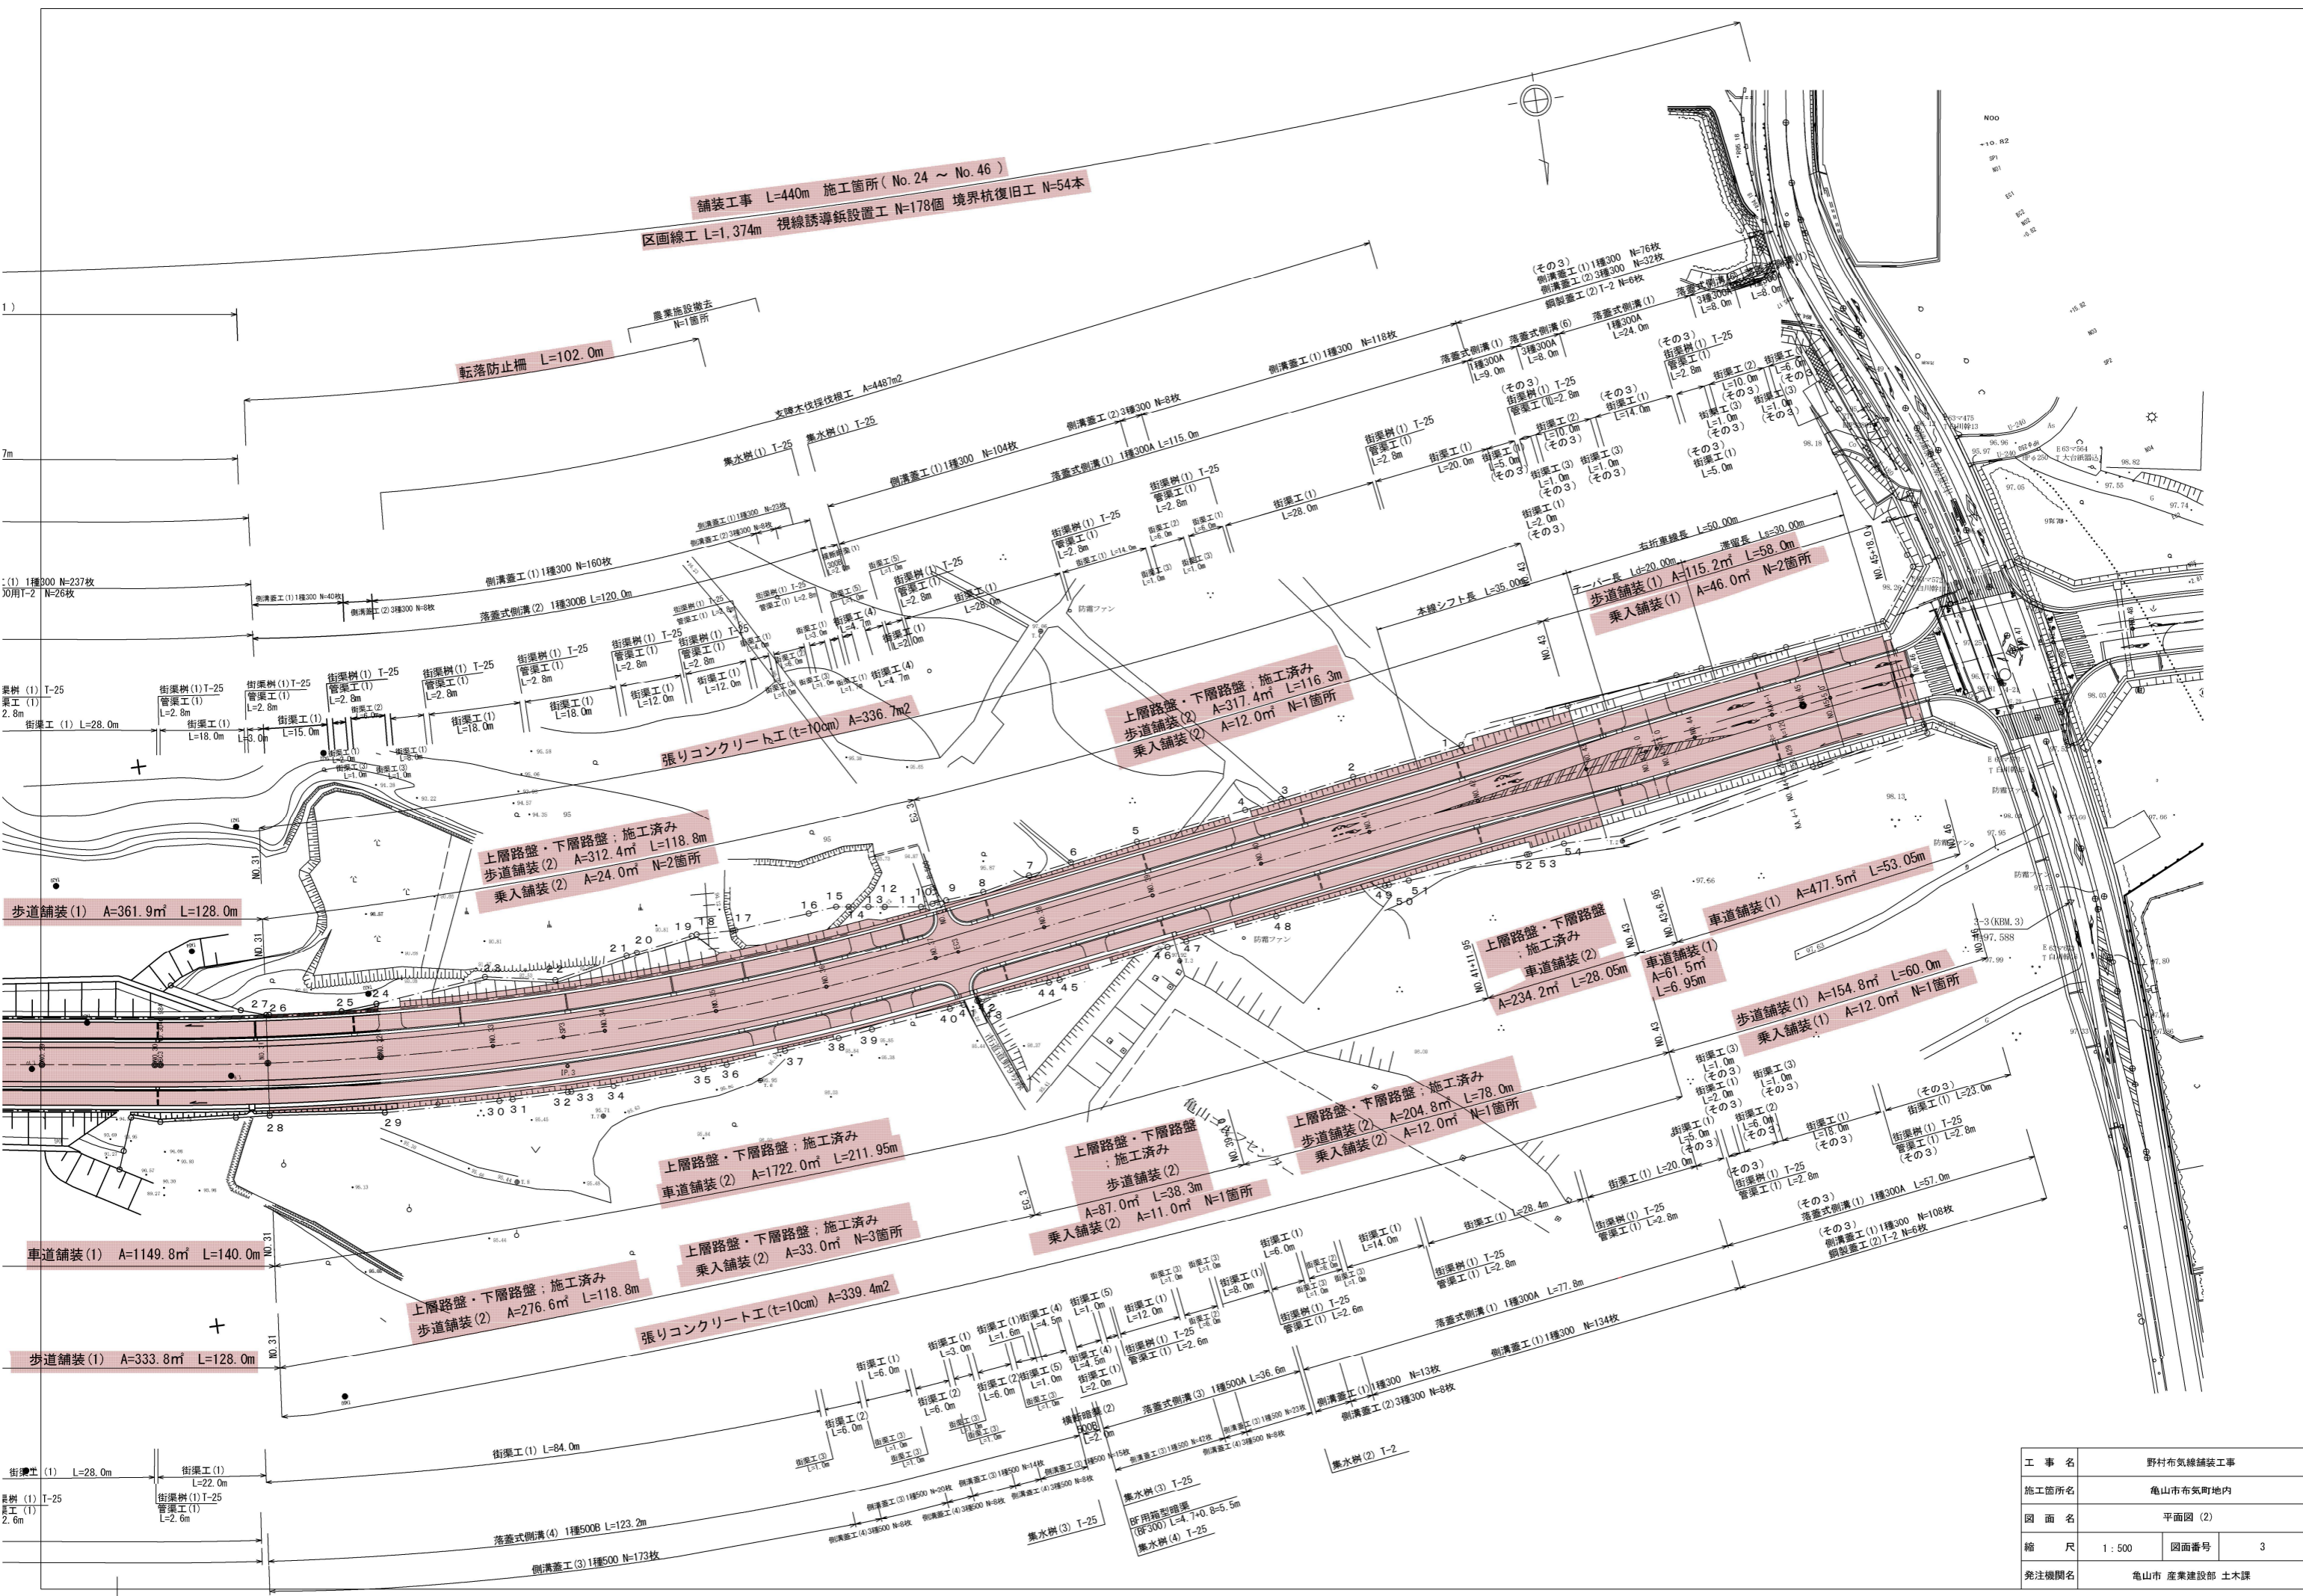

舗装工事 L=440m 施工箇所 (No. 24 ~ No. 46)  
 区画線工 L=1,374m 視線誘導板設置工 N=178個 境界杭復旧工 N=54本

転落防止柵 L=102.0m

張りコンクリート工 (t=10cm) A=336.7㎡  
 上層路盤・下層路盤 施工済み  
 歩道舗装 (2) A=12.0㎡ N=1箇所  
 乗入舗装 (2) A=46.0㎡ N=2箇所

上層路盤・下層路盤 施工済み  
 歩道舗装 (2) A=312.4㎡ L=118.8m  
 乗入舗装 (2) A=24.0㎡ N=2箇所

歩道舗装 (1) A=361.9㎡ L=128.0m

上層路盤・下層路盤 施工済み  
 車道舗装 (2) A=234.2㎡ L=28.05m  
 乗入舗装 (2) A=12.0㎡ N=1箇所

車道舗装 (1) A=477.5㎡ L=53.05m

歩道舗装 (1) A=154.8㎡ L=60.0m  
 乗入舗装 (1) A=12.0㎡ N=1箇所

上層路盤・下層路盤 施工済み  
 車道舗装 (2) A=1722.0㎡ L=211.95m  
 乗入舗装 (2) A=33.0㎡ N=3箇所

上層路盤・下層路盤 施工済み  
 歩道舗装 (2) A=87.0㎡ L=38.3m  
 乗入舗装 (2) A=11.0㎡ N=1箇所

車道舗装 (1) A=1149.8㎡ L=140.0m

上層路盤・下層路盤 施工済み  
 歩道舗装 (2) A=276.6㎡ L=118.8m  
 張りコンクリート工 (t=10cm) A=339.4㎡


歩道舗装 (1) A=333.8㎡ L=128.0m

工事名	野村布気線舗装工事		
施工箇所名	亀山市布気町地内		
図面名	平面図 (2)		
縮尺	1:500	図面番号	3
発注機関名	亀山市 産業建設部 土木課		

施工箇所(野村布気線No. 24~No. 46)

池部工事施工箇所

池田池

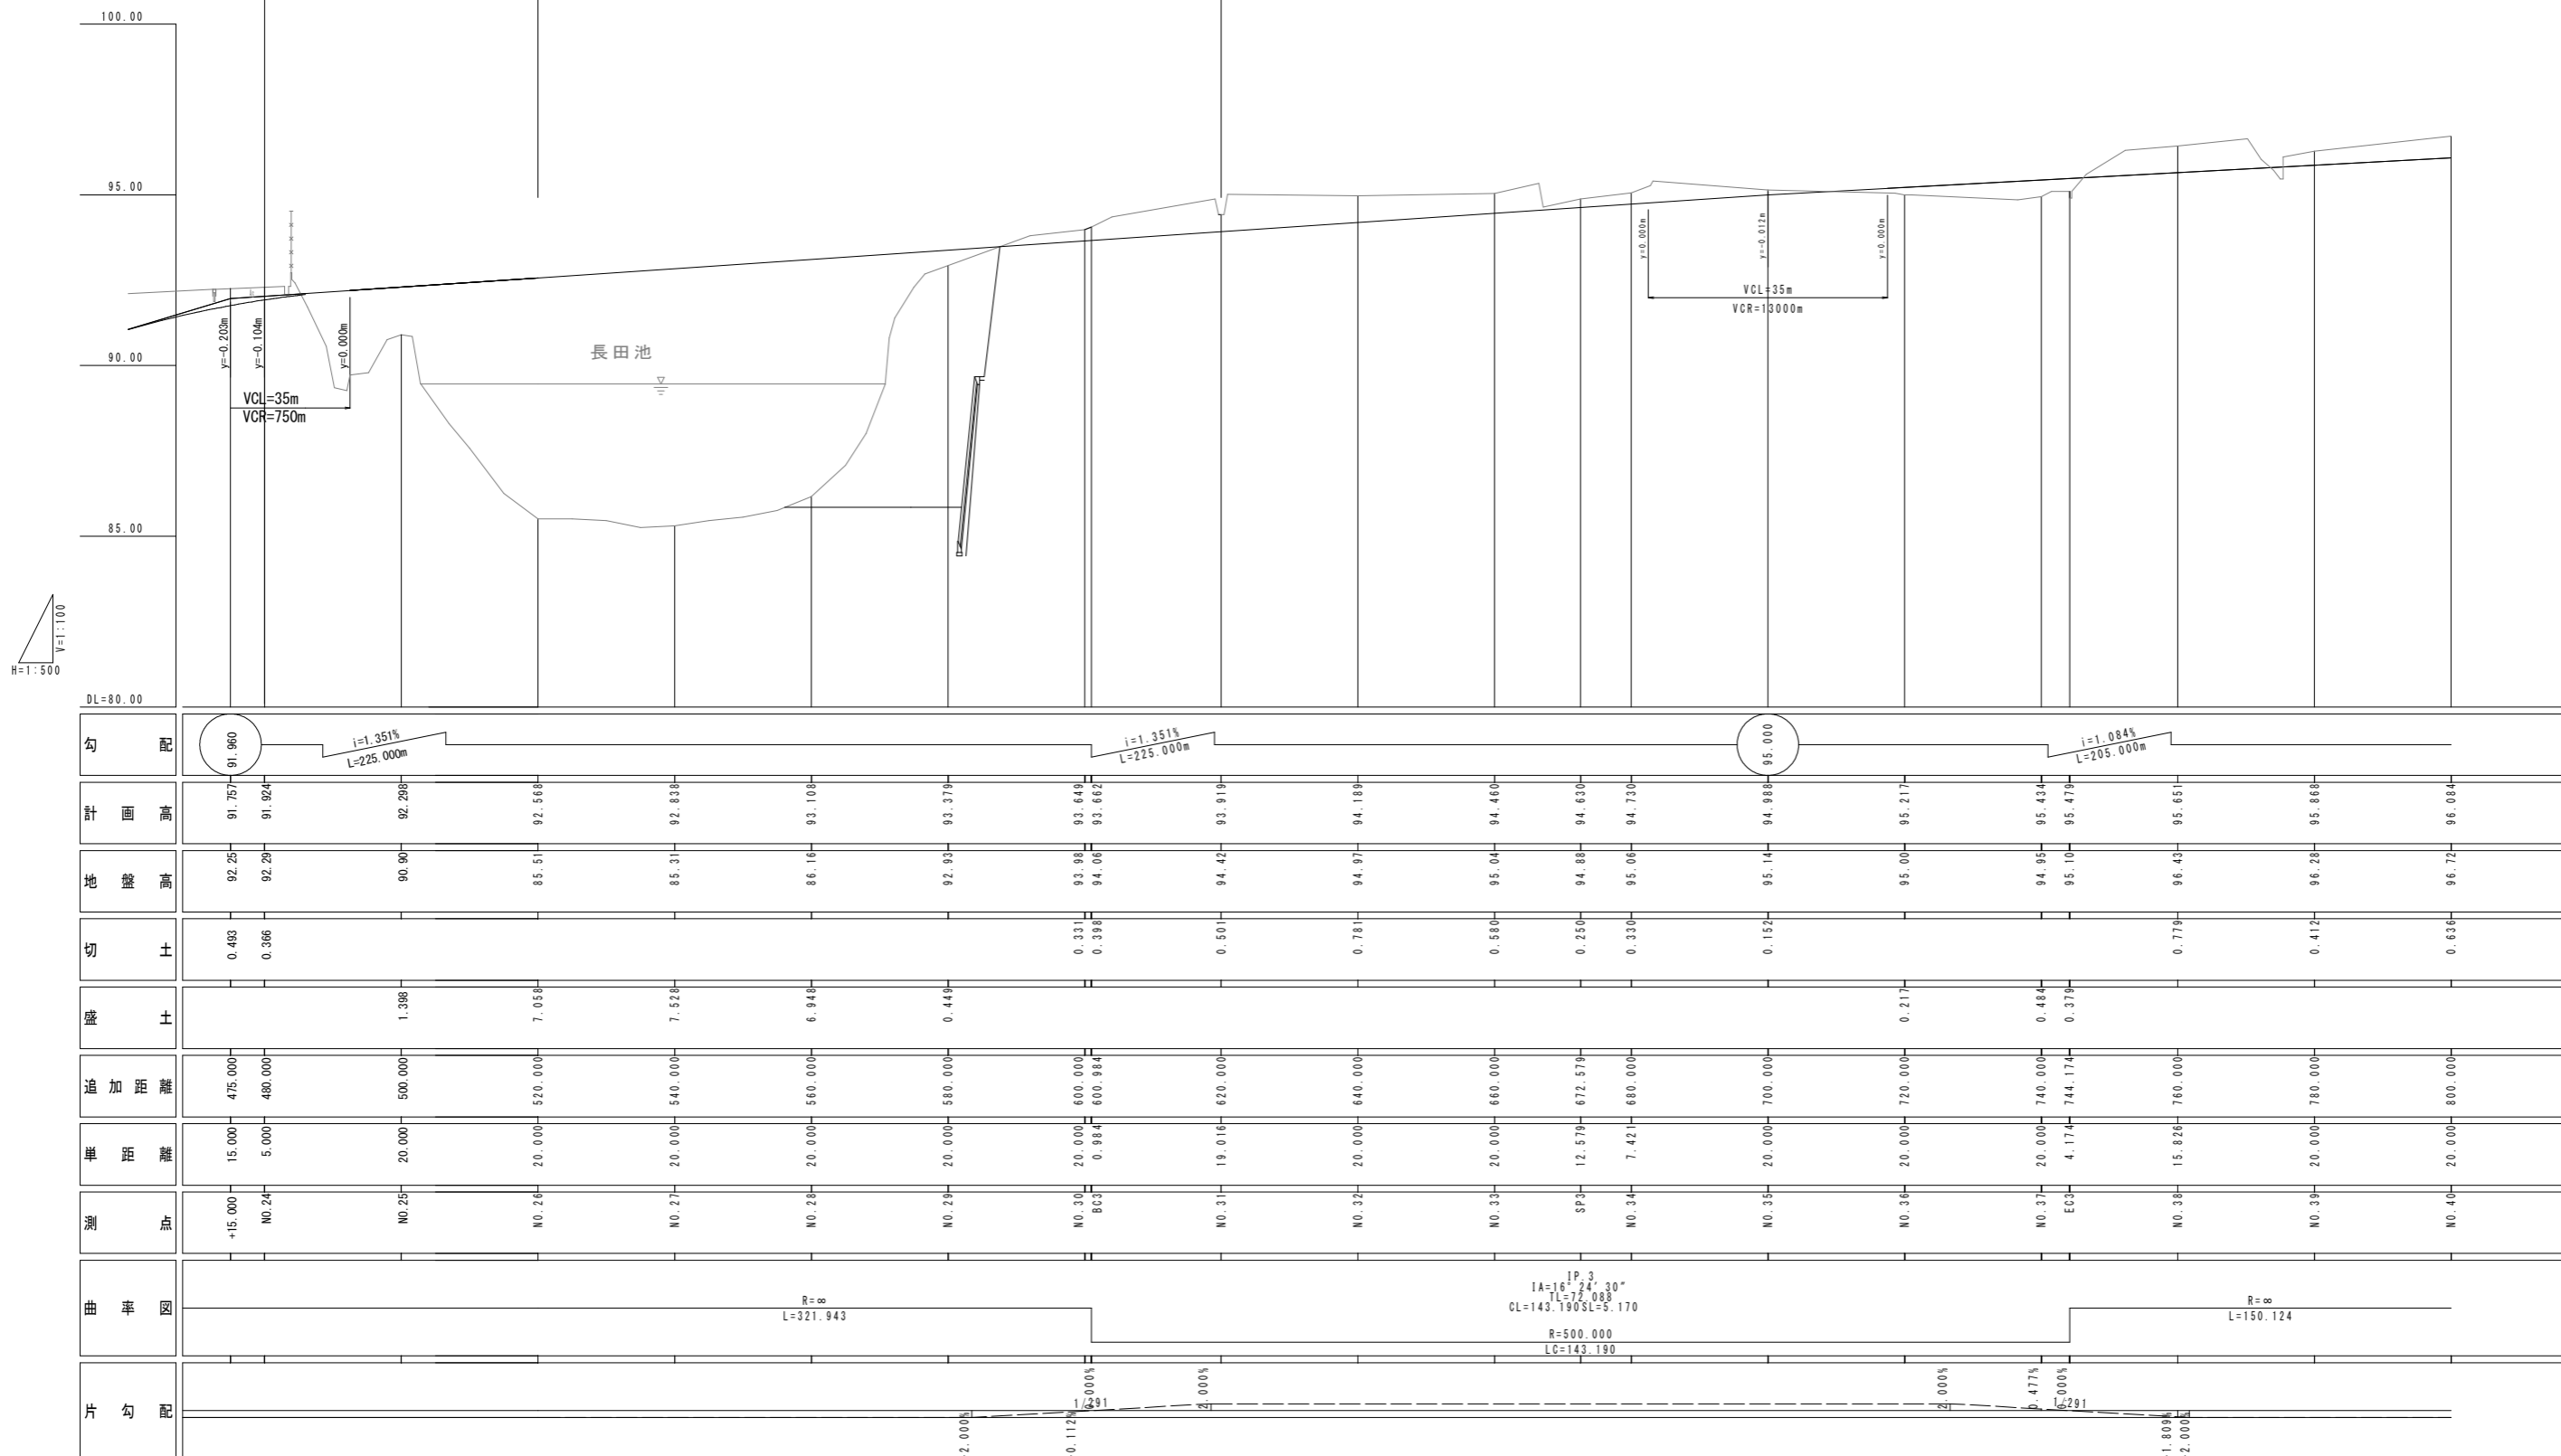


勾配	計画	地盤	切土	盛土	追加距離	単距離	邊	曲率	片勾配
91.960	91.757	92.25	0.493		475.000	15.000	+15.000		
	91.924	92.29	0.366		480.000	5.000	NO.24		
	92.298	90.90		1.398	500.000	20.000	NO.25		
	92.568	85.51		7.058	520.000	20.000	NO.26		
	92.838	85.31		7.528	540.000	20.000	NO.27		
	93.108	86.16		6.948	560.000	20.000	NO.28		
	93.378	92.91		0.449	580.000	20.000	NO.29		
	93.648	93.98	0.331		600.000	20.000	NO.30		
	93.662	94.06	0.398		600.384	0.984	EC3		
	93.919	94.42	0.501		620.000	19.016	NO.31		
	94.189	94.97	0.781		640.000	20.000	NO.32		
	94.460	95.01	0.580		660.000	20.000	NO.33		
	94.620	94.88	0.250		672.579	12.579	SP3		
	94.730	95.06	0.330		680.000	7.421	NO.34		
	95.000	95.11	0.152		700.000	20.000	NO.35		
	95.217	95.00		0.217	720.000	20.000	NO.36		
	95.434	94.95		0.484	740.000	20.000	NO.37		
	95.479	95.10		0.379	744.174	4.174	EC3		
	95.651	96.43	0.779		760.000	15.826	NO.38		
	95.868	96.28	0.412		780.000	20.000	NO.39		
	96.084	96.72	0.636		800.000	20.000	NO.40		

工事名	野村布気線舗装工事		
施工箇所名	亀山市布気町地内		
図面名	縦断面図(1)		
縮尺	H=1:500	図面番号	4
発表機関名	亀山市 産業建設部 土木課		

施工箇所(野村布気線No. 24~No. 46)

市道並針道野線 交点  
No. 46+18.381

H=1:500  
V=1:100

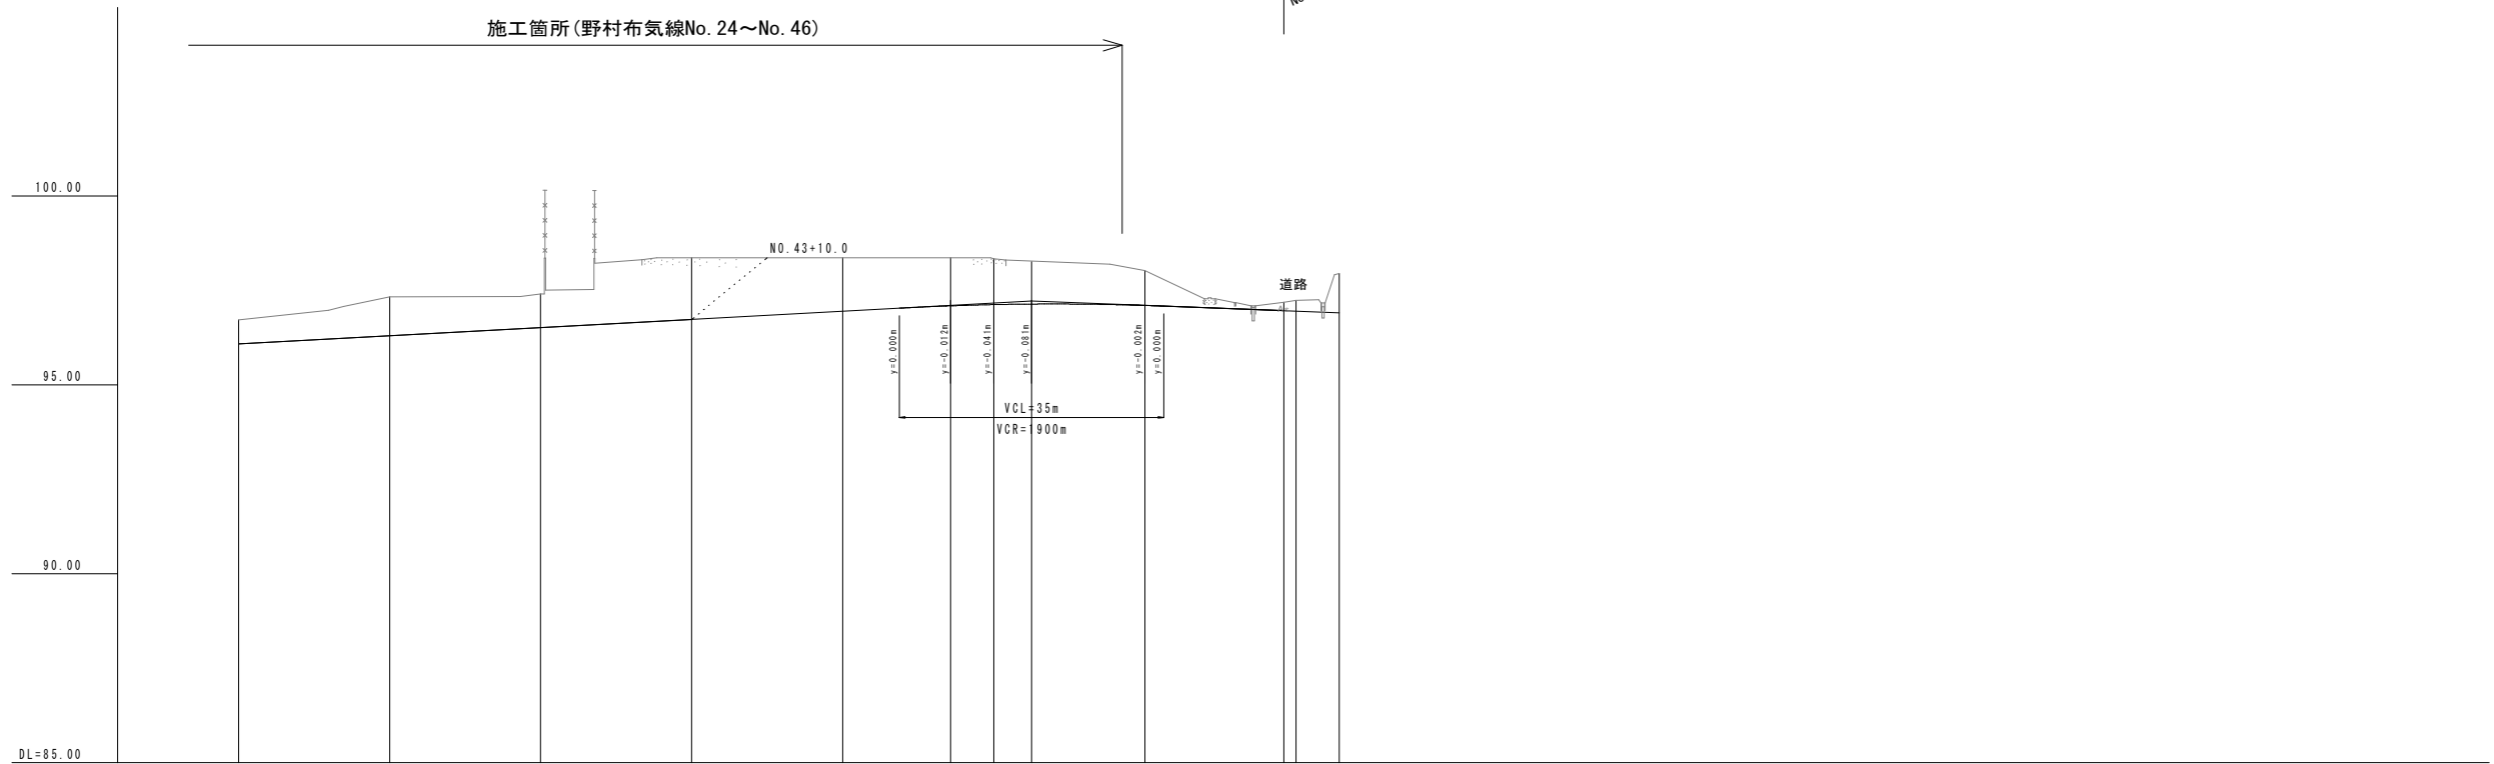

勾配											
計画高	96.084	96.301	96.518	96.735	96.952	97.095	97.128	97.142	97.105	96.965	96.865
地盤高	96.72	97.33	97.41	98.37	98.37	98.37	98.34	98.26	98.03	97.30	97.24
切土	0.636	1.029	0.892	1.635	1.418	1.275	1.212	1.118	0.925	0.335	
盛土											
追加距離	800.000	820.000	840.000	860.000	880.000	884.286	900.000	905.000	920.000	938.381	940.000
基準距離	20.000	20.000	20.000	20.000	20.000	14.290	5.702	5.000	15.000	18.381	1.619
測点	No. 40	No. 41	No. 42	No. 43	No. 44	KA4-1	No. 45	+ 5.000	No. 46	+18.381 No. 47	KE5-1
曲率図											
片勾配											


工事名	野村布気線舗装工事		
施工箇所名	亀山市布気町地内		
図面名	縦断面図(2)		
縮尺	H=1:500 V=1:100	図番番号	5
発注機関名	亀山市 産業建設部 土木課		

# 標準断面図

1 : 100


NO. 45

GH=98.34  
FH=97.128

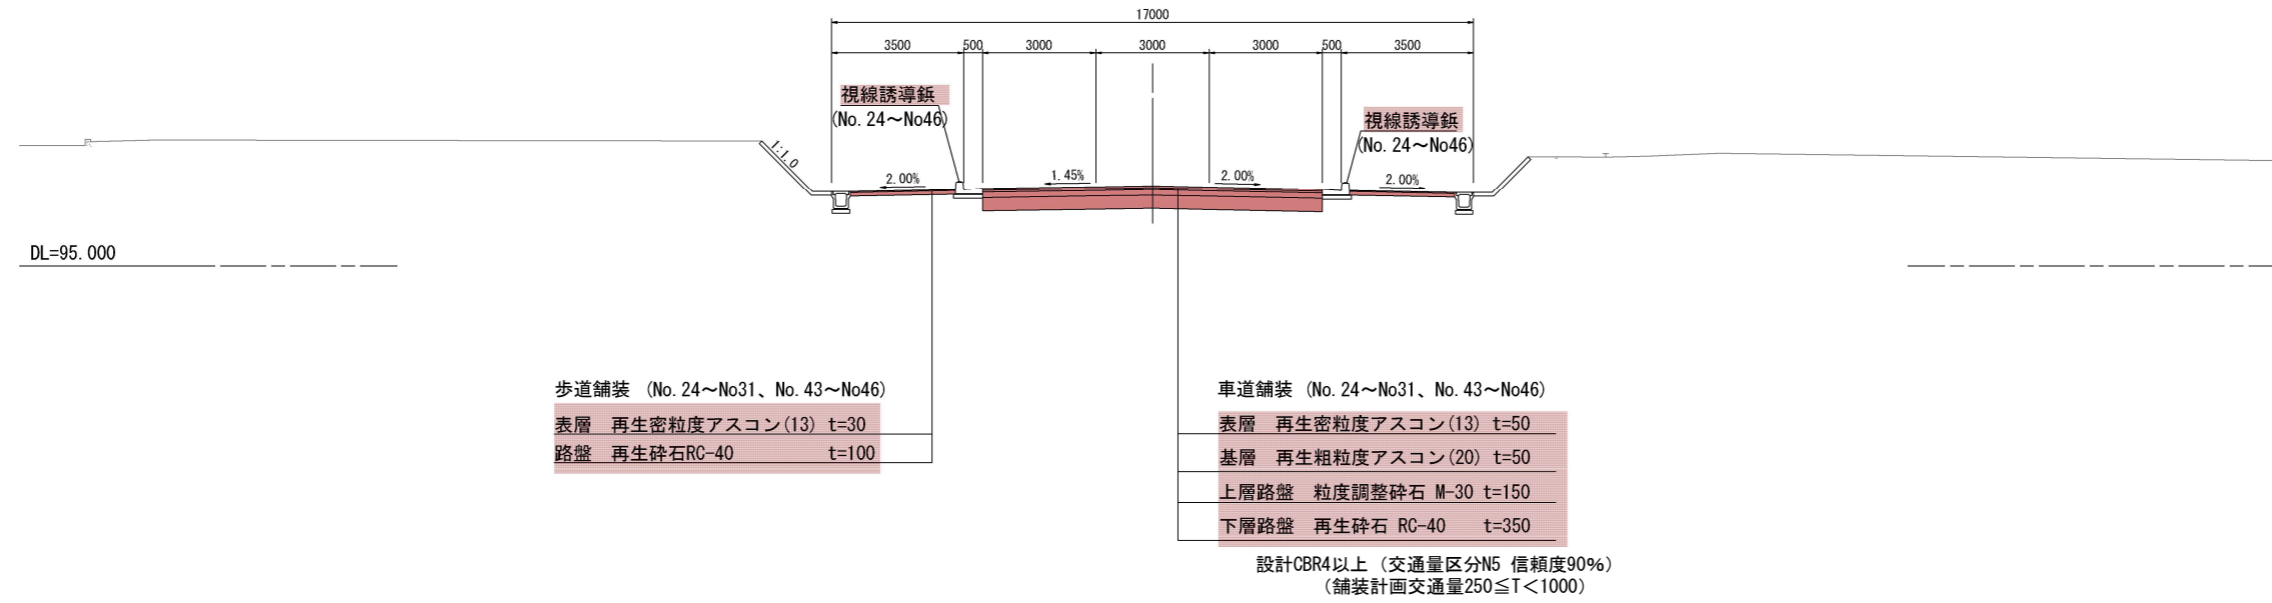

NO. 39


GH=96.28  
FH=95.868

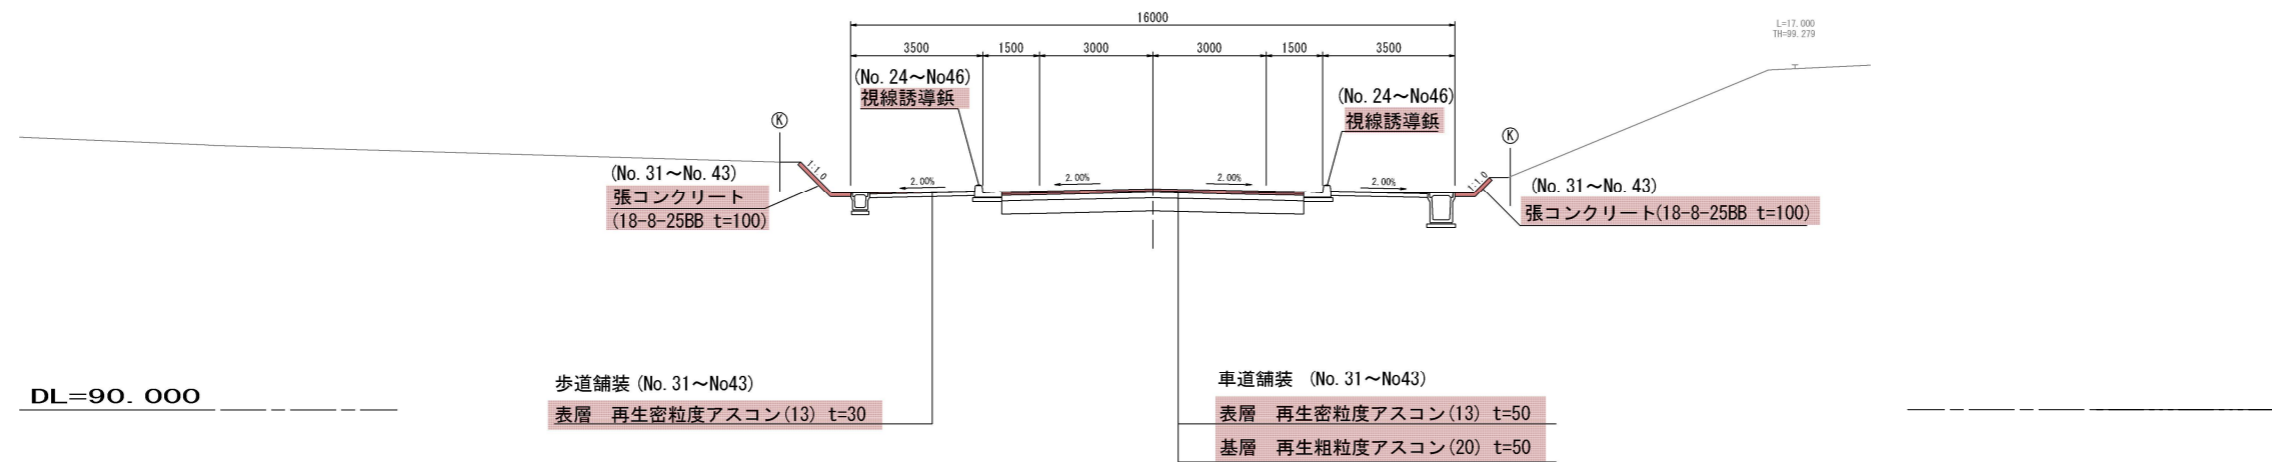

工事名	野村布気線舗装工事		
施工箇所名	亀山市布気町地内		
図面名	標準横断面図		
縮尺	1 : 100	図面番号	6
発注機関名	亀山市 産業建設部 土木課		

NO. 25

GH=90.90  
FH=92.298

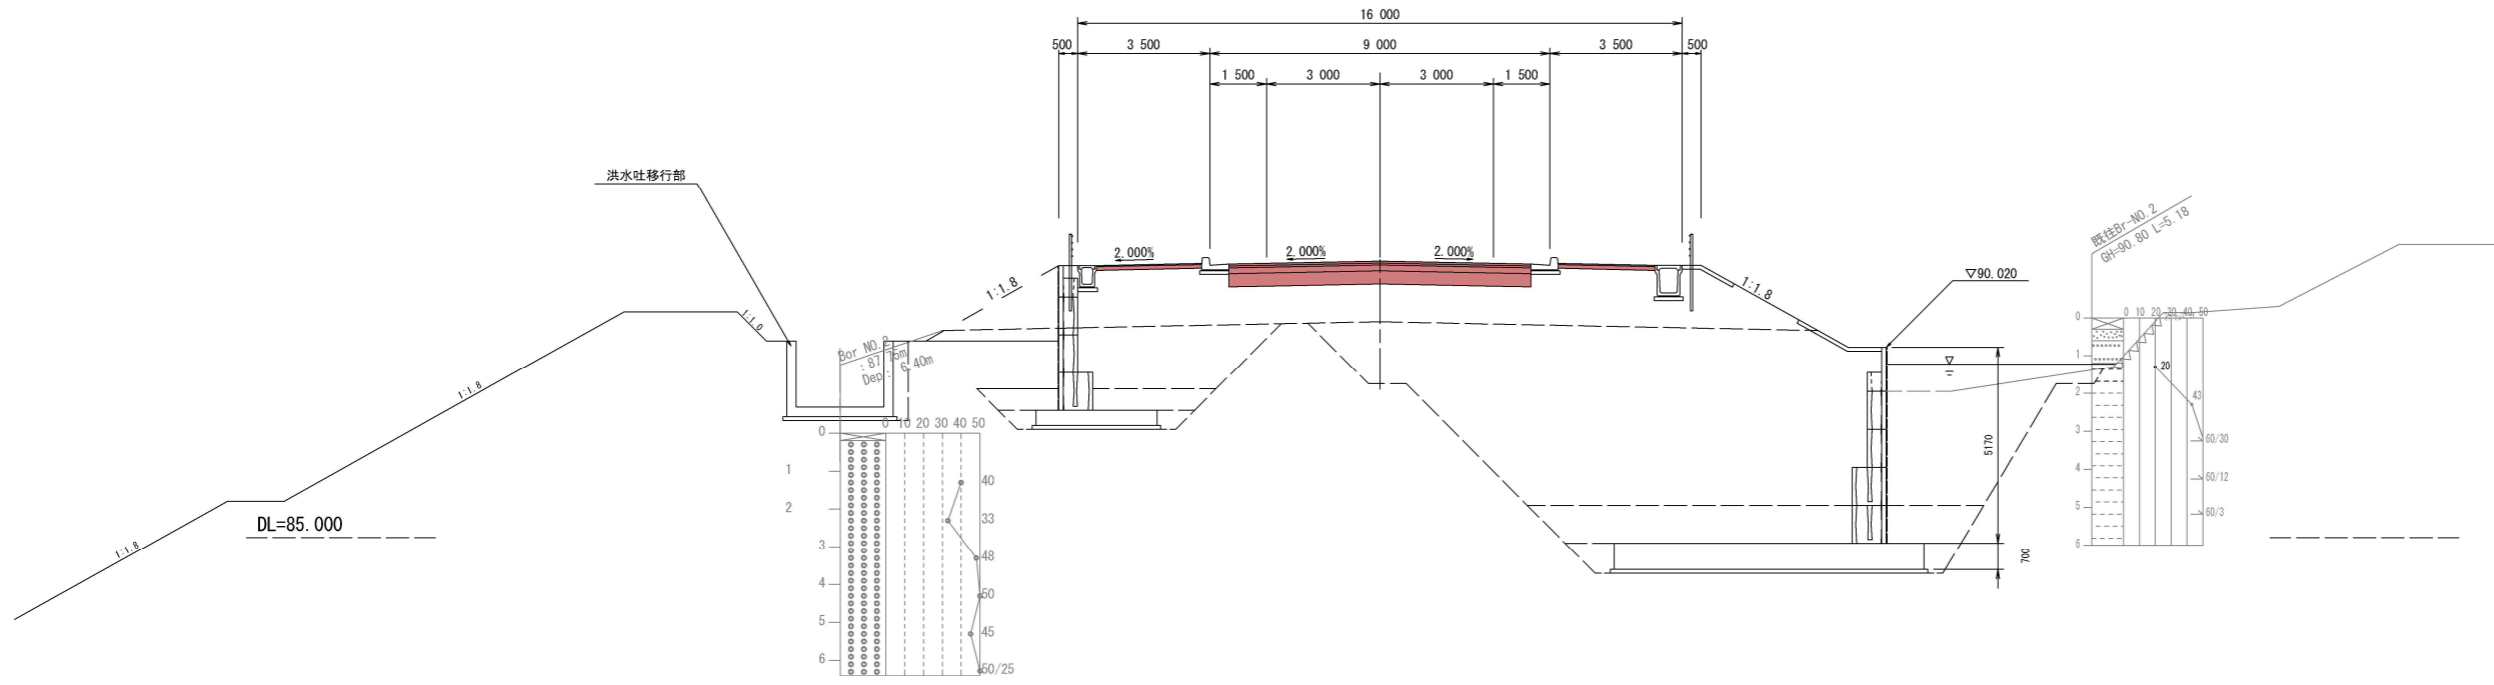


NO. 25

機械掘削	-0.3-	
床掘	(左) 0-7	(右) 1-4
埋戻	(左) 0-5	(右) 0-5
路体盛土	---	
切土法面整形	(左) ---	(右) ---
盛土法面整形	(左) ---	(右) ---
路床整正(車道)	8.0	
路床整正(歩道)	5.3	
張コンクリート	(左) ---	(右) 3-9
種子散布	(左) 5-1	(右) 2-0

NO. 24

GH=92.29  
FH=91.924

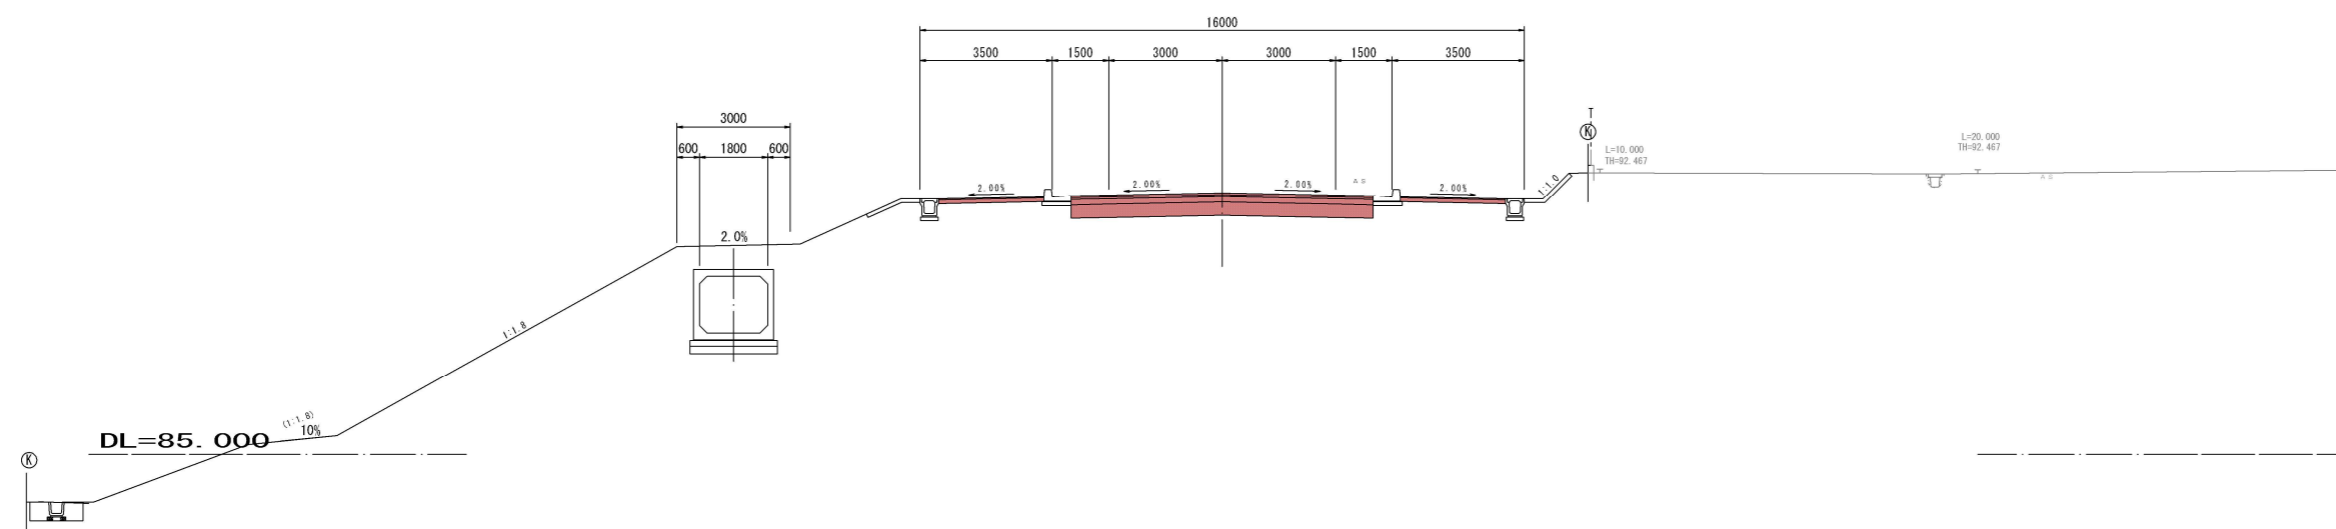


NO. 24

機械掘削	12.3-	
床掘	(左) ---	(右) 0-7
埋戻	(左) ---	(右) 0-5
路体盛土	---	
路床盛土	-6.8-	
切土法面整形	(左) ---	(右) ---
盛土法面整形	(左) 2-2	(右) ---
路床整正(車道)	8.0	
路床整正(歩道)	5.3	
張コンクリート	(左) 1-5	(右) 2-3
種子散布	(左) 2-2	(右) ---

工事名	野村布気線舗装工事		
施工箇所名	亀山市布気町地内		
図面名	横断面図(1)		
縮尺	1:100	図面番号	7
発注機関名	亀山市 産業建設部 土木課		

NO. 27

GH=85.31  
FH=92.838

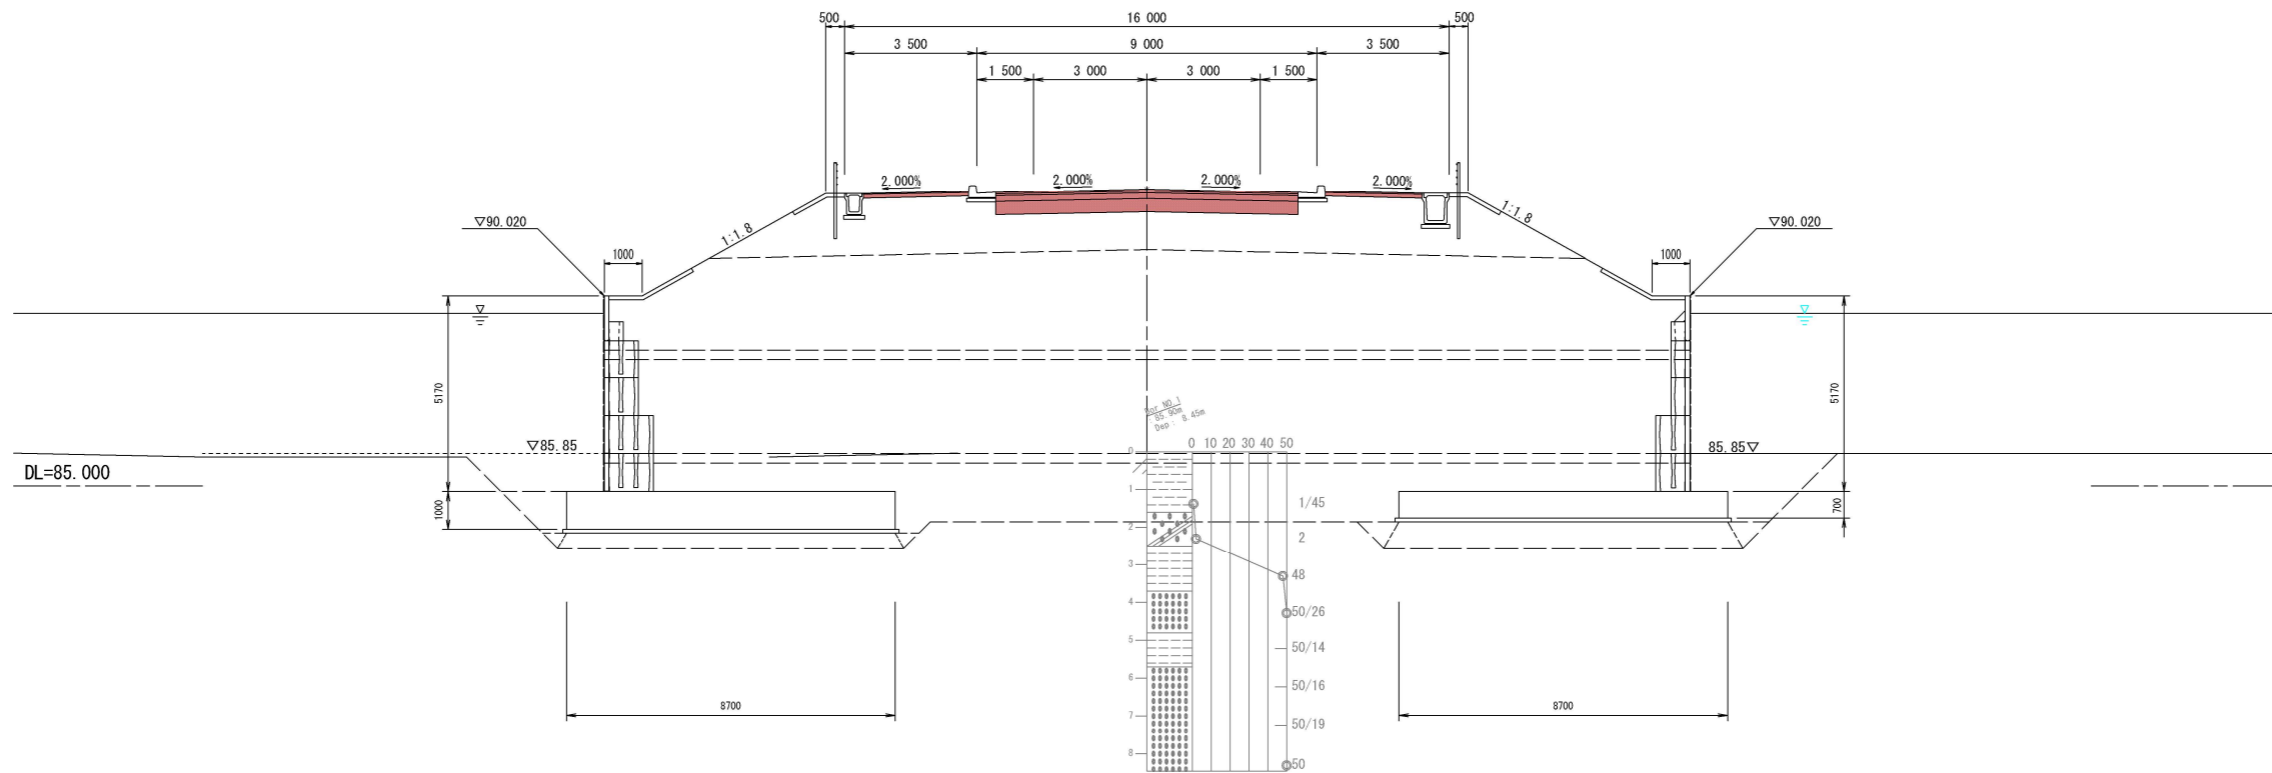


NO. 27

機械掘削	φ-7	
床掘	(左) -0-9	(右) 1-4
埋戻	(左) -0-6	(右) 0-9
路体盛土	---	
切土法面整形	(左) ---	(右) ---
盛土法面整形	(左) ---	(右) ---
路床整正(車道)	8.0	
路床整正(歩道)	5.3	
張コンクリート	(左) 9-9	(右) 9-9
種子散布	(左) 3-1	(右) 3-1

NO. 26

GH=85.51  
FH=92.568

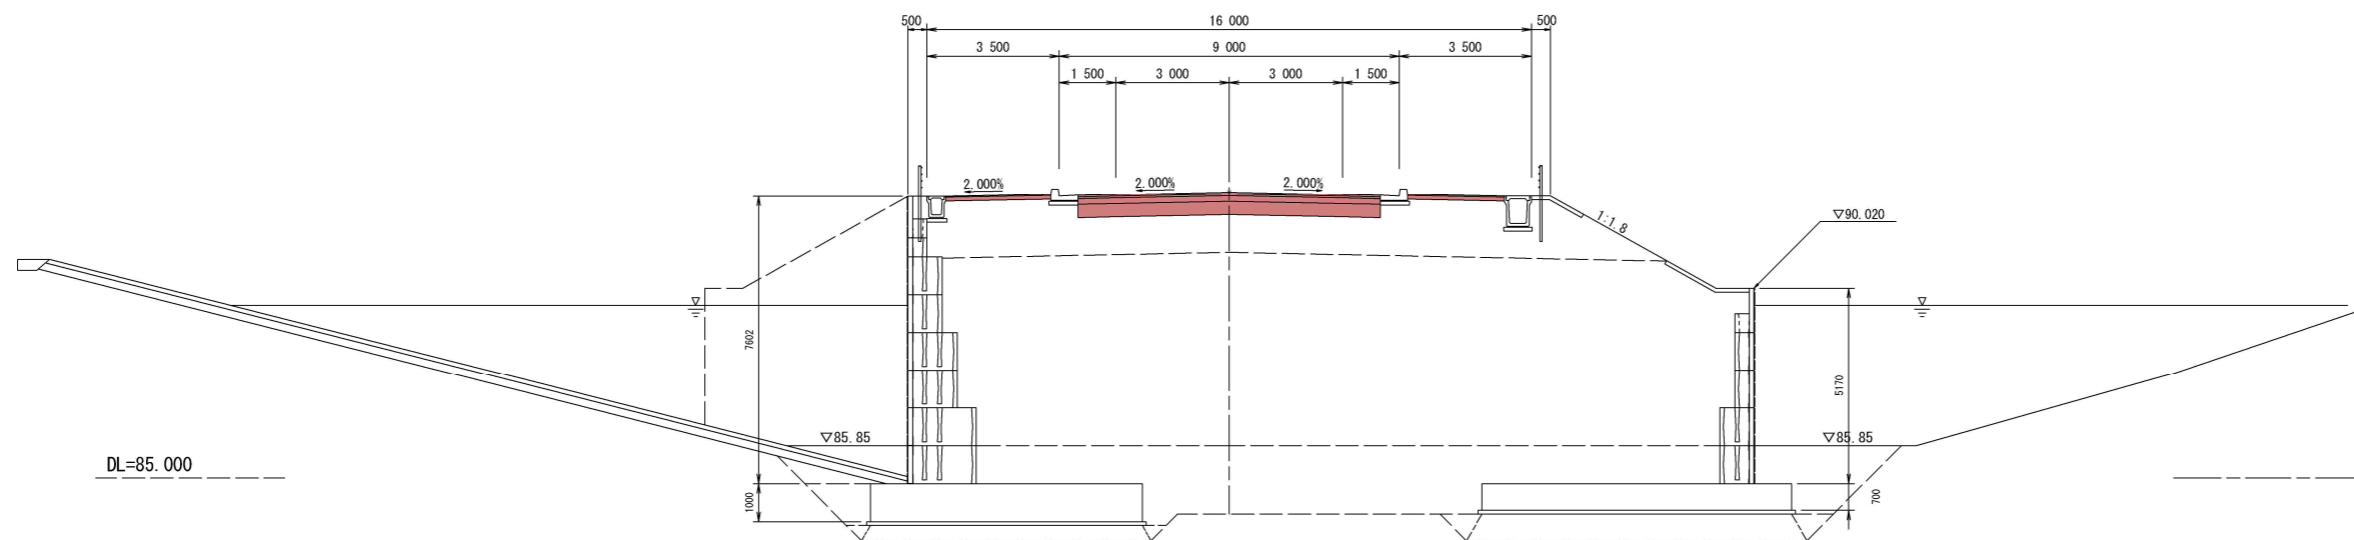


NO. 26

機械掘削	φ-3	
床掘	(左) -0-8	(右) 1-4
埋戻	(左) -0-6	(右) 0-9
路体盛土	---	
切土法面整形	(左) ---	(右) ---
盛土法面整形	(左) ---	(右) ---
路床整正(車道)	8.0	
路床整正(歩道)	5.3	
張コンクリート	(左) ---	(右) 3-9
種子散布	(左) ---	(右) 2-5

工事名	野村布気線舗装工事		
施工箇所名	亀山市布気町地内		
図面名	横断面図(2)		
縮尺	1:100	図面番号	8
発注機関名	亀山市産業建設部土木課		

NO. 29

GH=92.93  
FH=93.379

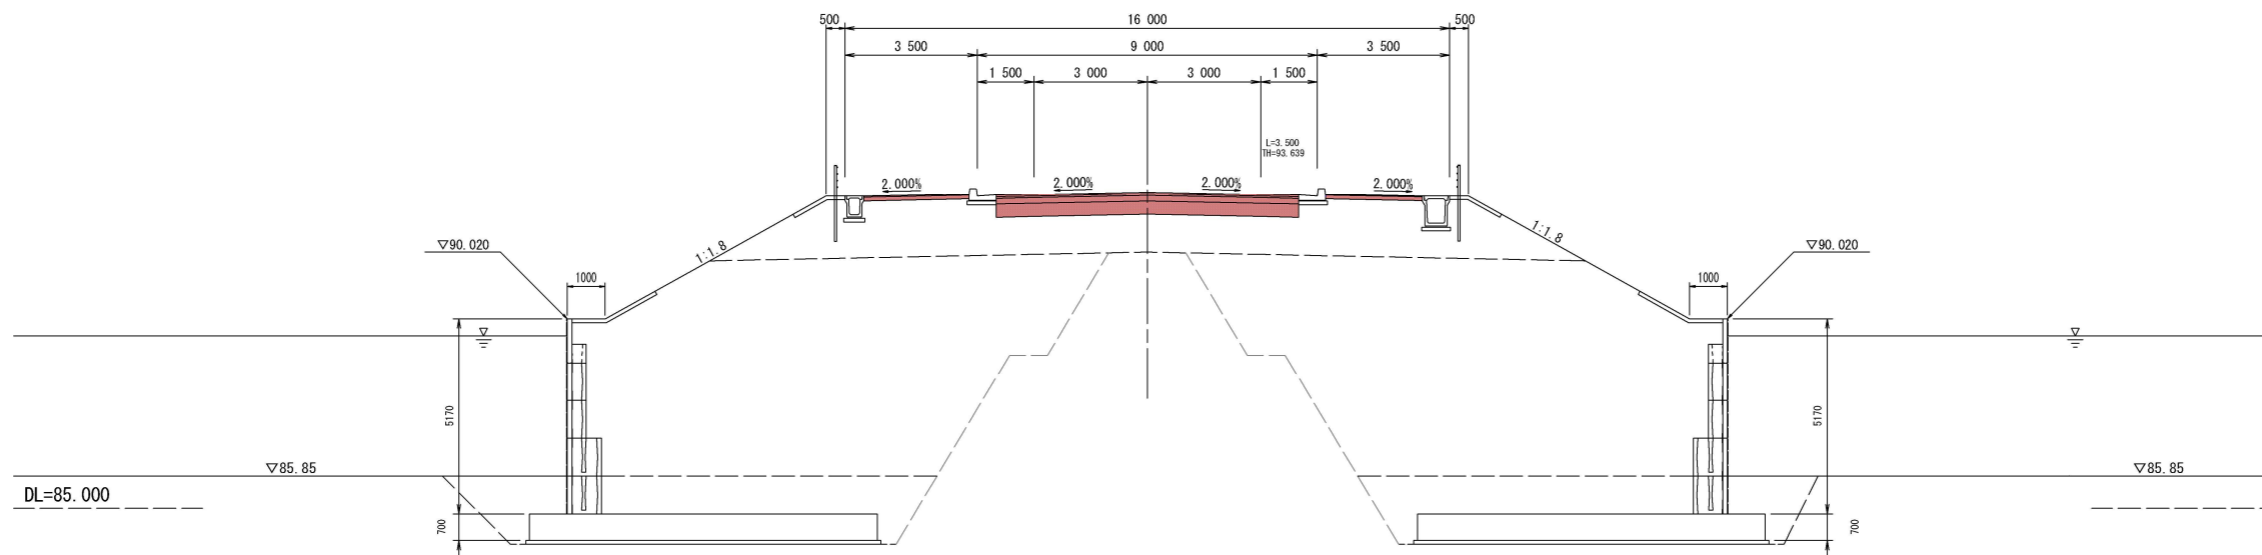


NO. 29

機械掘削	0-5	
床掘	(左) ---	(右) ---
埋戻	(左) ---	(右) ---
路体盛土	---	
路床盛土	25-5	
切土法面整形	(左) ---	(右) ---
盛土法面整形	(左) 2-5	(右) 2-5
路床整正(車道)	8.0	
路床整正(歩道)	5.3	
張コンクリート	(左) 3-9	(右) 3-9
種子散布	(左) 4-2	(右) 4-2

NO. 28

GH=86.16  
FH=93.108

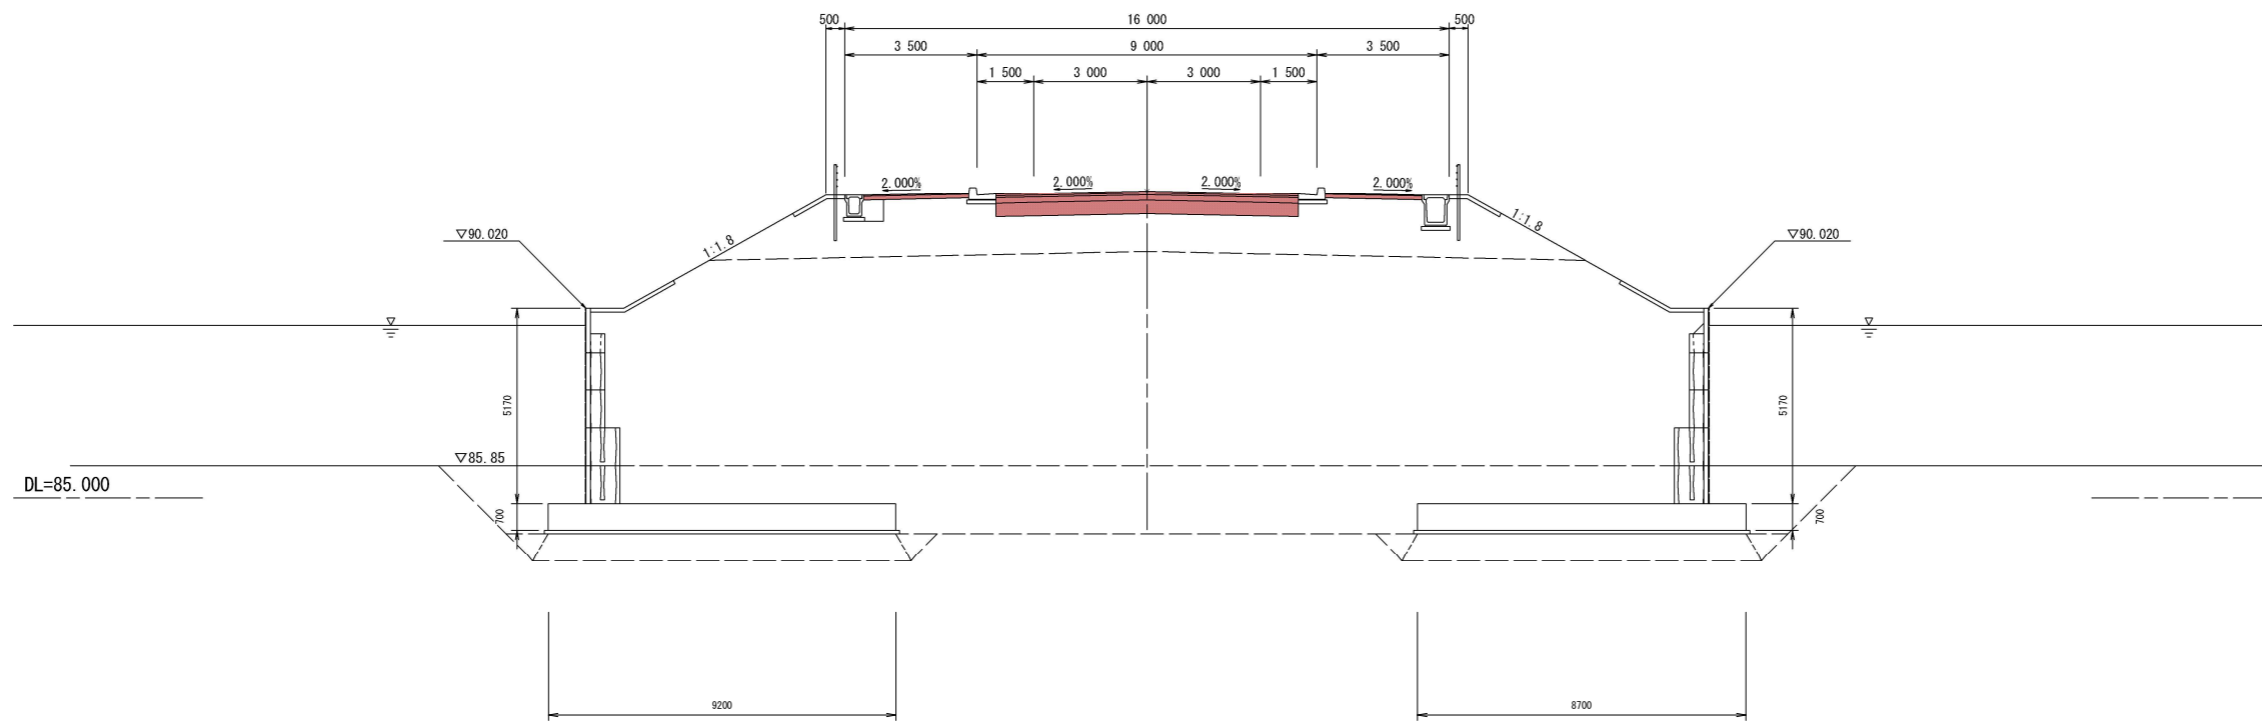


NO. 28

機械掘削	0-7	
床掘	(左) 0-9	(右) 1-4
埋戻	(左) 0-6	(右) 0-9
路体盛土	---	
路床盛土	---	
切土法面整形	(左) ---	(右) ---
盛土法面整形	(左) ---	(右) ---
路床整正(車道)	8.0	
路床整正(歩道)	5.3	
張コンクリート	(左) 3-9	(右) 3.9
種子散布	(左) 3-6	(右) 3-6

工事名	野村布気線舗装工事		
施工箇所名	亀山市布気町地内		
図面名	横断面図 (3)		
縮尺	1:100	図面番号	9
発注機関名	亀山市 産業建設部 土木課		


NO. 31  
GH=94.42  
FH=93.919

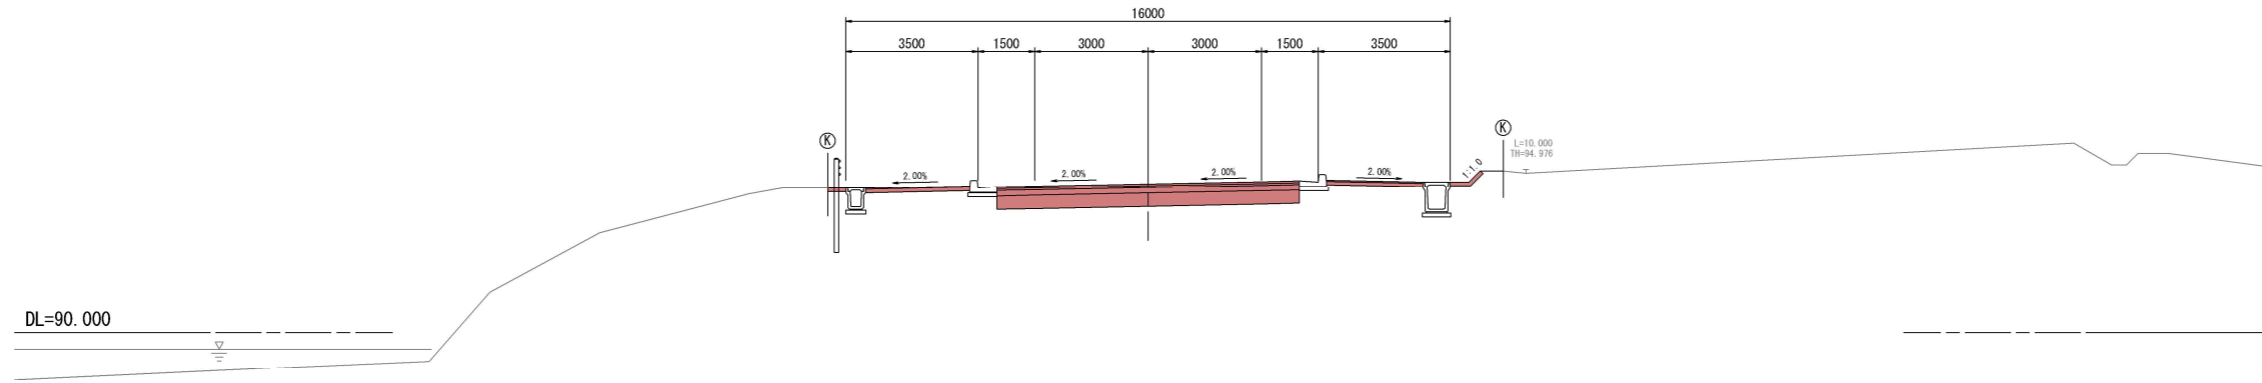

NO. 31

機械掘削	+7.5		0.1	
床堀	(左)	-0.8	(右)	-1.4
埋戻	(左)	-0.6	(右)	-0.9
路体盛土	---			
路床盛土	---			
切土法面整形	(左)	---	(右)	---
盛土法面整形	(左)	---	(右)	---
路床整正(車道)	8.0			
路床整正(歩道)	5.3			
張コンクリート	(左)	0.5	(右)	0.9

BC. 3  
GH=94.06  
FH=93.662

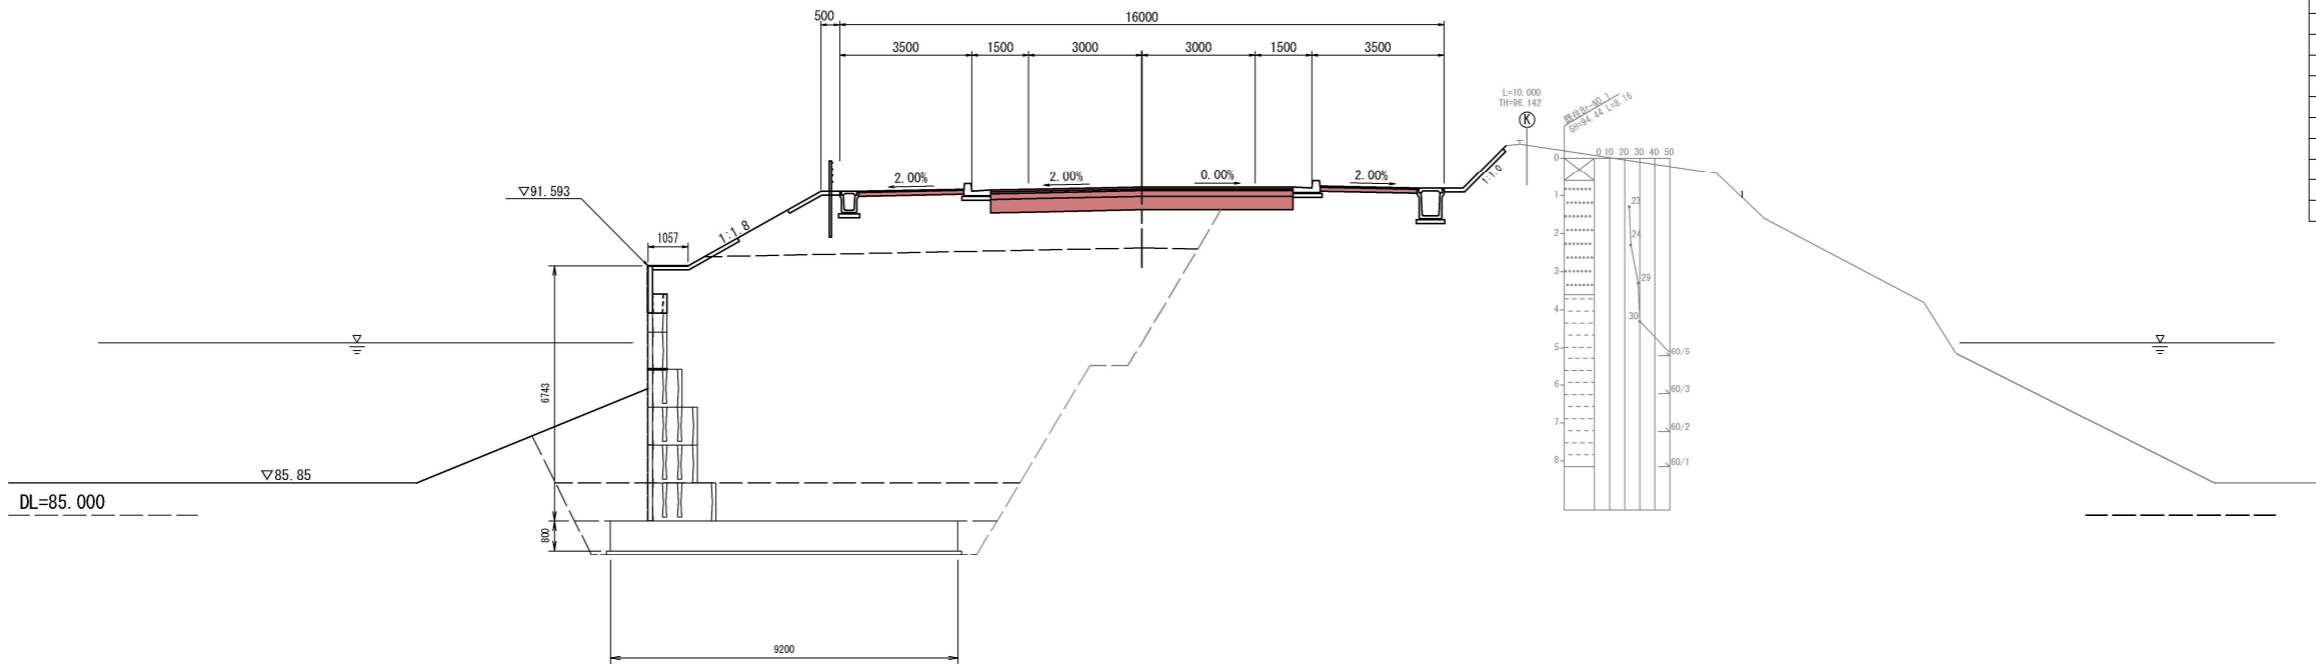

BC. 3 (No. 30+0.984)


機械掘削	-0.3		---	
床堀	(左)	---	(右)	+1.5
埋戻	(左)	---	(右)	+1.0
路体盛土	---			
路床盛土	-14.6			
切土法面整形	(左)	---	(右)	---
盛土法面整形	(左)	+1.6	(右)	---
路床整正(車道)	8.0			
路床整正(歩道)	5.3			
張コンクリート	(左)	3.0	(右)	-2.0
種子散布	(左)	+1.5	(右)	---

工事名	野村布気線舗装工事		
施工箇所名	亀山市布気町地内		
図面名	横断面図(4)		
縮尺	1:100	図面番号	10
発注機関名	亀山市 産業建設部 土木課		

SP. 3  
GH=94.88  
FH=94.630

SP. 3 (No. 33+12.579)


機械掘削	+16.7 0.3	
床堀	(左) -0.6	(右) +1.4
埋戻	(左) 0.4	(右) 0.9
路体盛土	---	
路床盛土	0.6	
切土法面整形	(左) ---	(右) ---
盛土法面整形	(左) 2.0	(右) ---
路床整正(車道)	-8.0	
路床整正(歩道)	-6.9	
張コンクリート	(左) 1.5	(右) 1.6

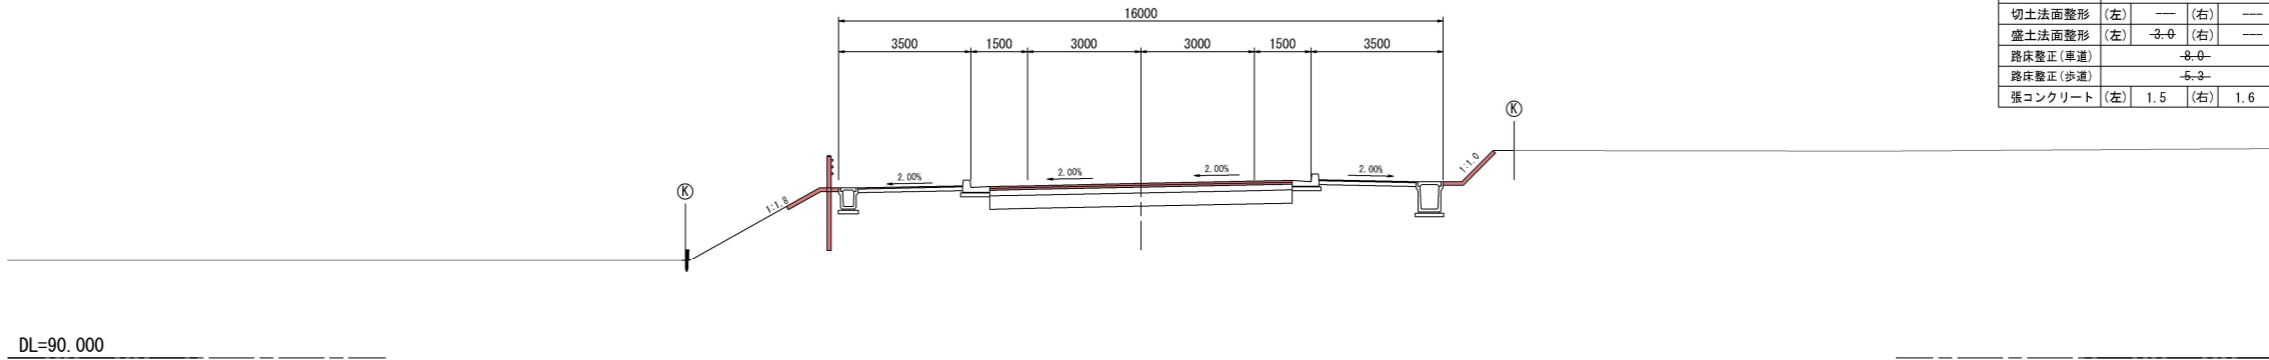

NO. 33  
GH=95.04  
FH=94.460

NO. 33


機械掘削	+13.7 0.3	
床堀	(左) 0.3	(右) +1.4
埋戻	(左) 0.2	(右) 0.9
路体盛土	0.5	
路床盛土	1.4	
切土法面整形	(左) ---	(右) ---
盛土法面整形	(左) 2.5	(右) ---
路床整正(車道)	-8.0	
路床整正(歩道)	-6.9	
張コンクリート	(左) 1.5	(右) 1.6

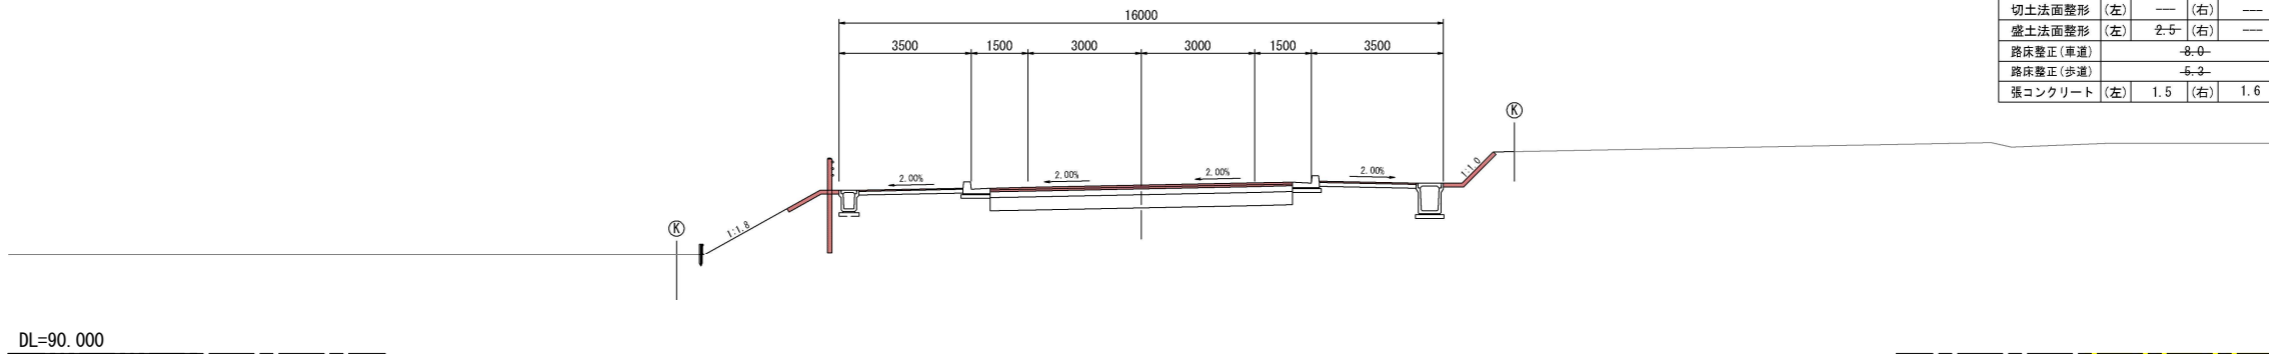

NO. 32  
GH=94.97  
FH=94.189

NO. 32


機械掘削	+17.4 0.3	
床堀	(左) 0.0	(右) +1.4
埋戻	(左) 0.6	(右) 0.9
路体盛土	---	
路床盛土	0.1	
切土法面整形	(左) ---	(右) ---
盛土法面整形	(左) ---	(右) ---
路床整正(車道)	-8.0	
路床整正(歩道)	-6.3	
張コンクリート	(左) 1.4	(右) 1.8

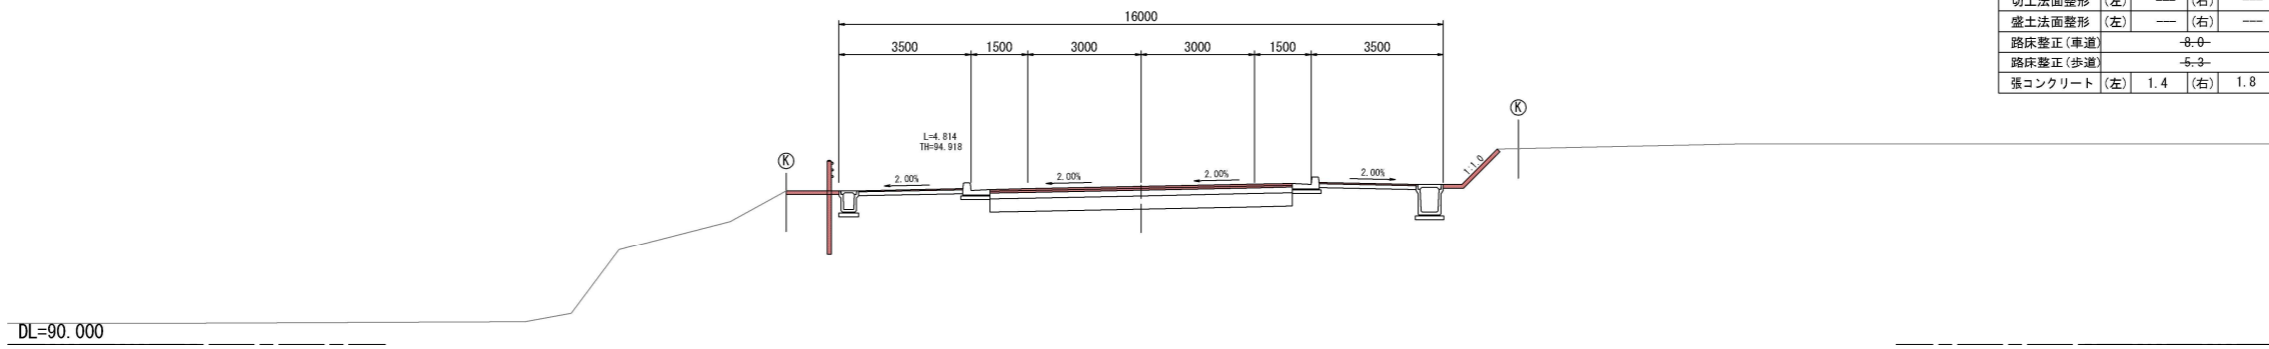

工事名	野村布気線舗装工事		
施工箇所名	亀山市布気町地内		
図面名	横断面図 (5)		
縮尺	1:100	図面番号	11
発注機関名	亀山市 産業建設部 土木課		

NO. 36

GH=95.00  
FH=95.217

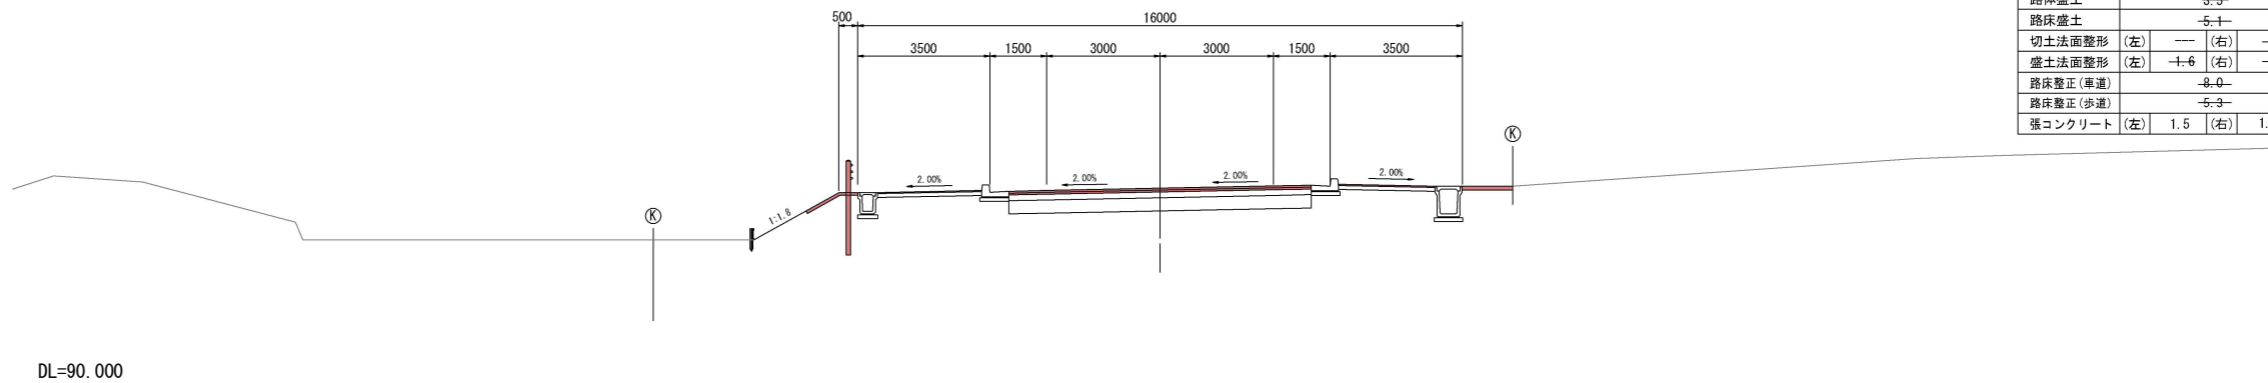


NO. 36

機械掘削	-4.2- 0.3	
床堀	(左) --- (右) +1.4	
埋戻	(左) --- (右) 0.0	
路体盛土	3.5	
路床盛土	-5.1	
切土法面整形	(左) --- (右) ---	
盛土法面整形	(左) +1.6 (右) ---	
路床整正(車道)	-8.0	
路床整正(歩道)	-5.9	
張コンクリート	(左) 1.5 (右) 1.3	

NO. 35

GH=95.14  
FH=94.988

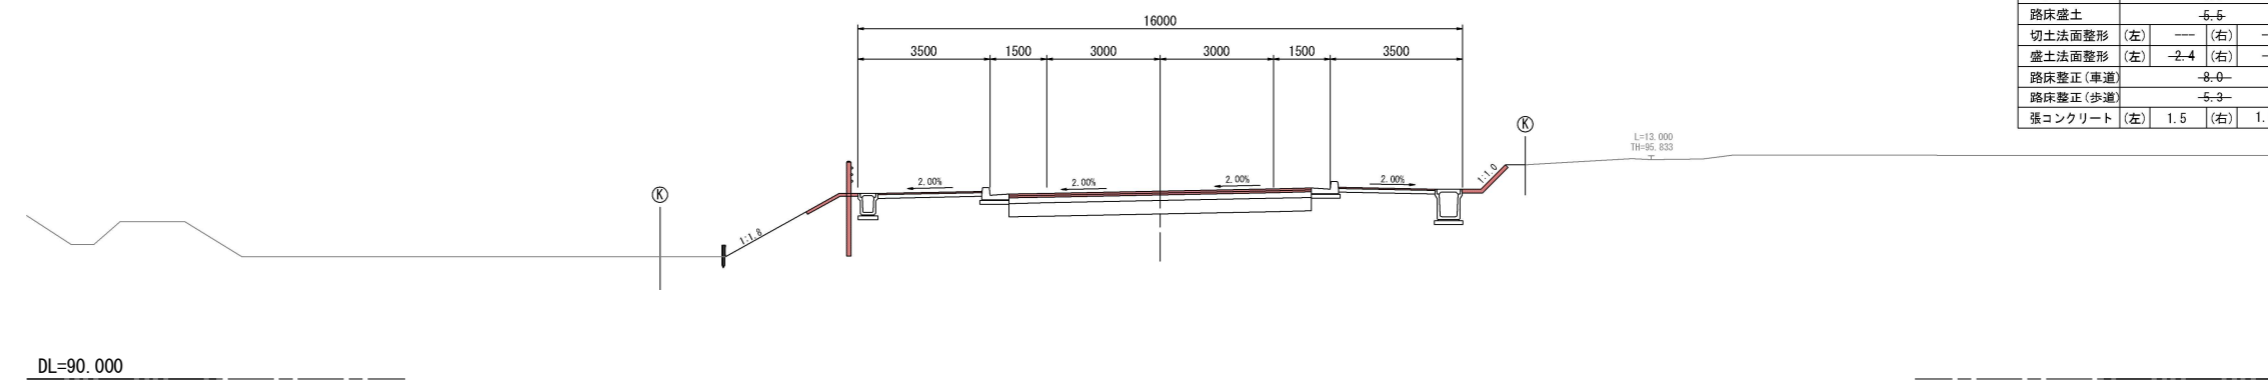


NO. 35

機械掘削	-7.7 0.3	
床堀	(左) --- (右) +1.4	
埋戻	(左) --- (右) 0.0	
路体盛土	-1.3	
路床盛土	-6.5	
切土法面整形	(左) --- (右) ---	
盛土法面整形	(左) -2.4 (右) ---	
路床整正(車道)	-8.0	
路床整正(歩道)	-5.9	
張コンクリート	(左) 1.5 (右) 1.4	

NO. 34

GH=95.06  
FH=94.730

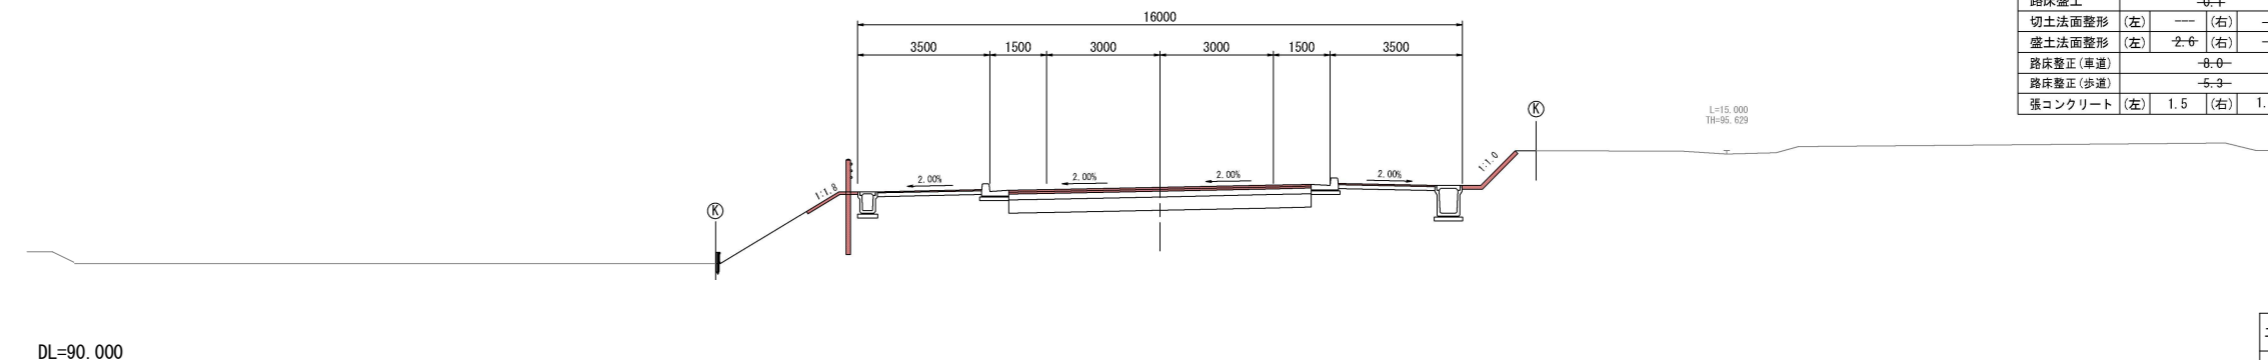


NO. 34

機械掘削	+7.0 0.3	
床堀	(左) -0.8 (右) +1.4	
埋戻	(左) 0.6 (右) 0.0	
路体盛土	---	
路床盛土	-0.1	
切土法面整形	(左) --- (右) ---	
盛土法面整形	(左) 2.6 (右) ---	
路床整正(車道)	-8.0	
路床整正(歩道)	-5.9	
張コンクリート	(左) 1.5 (右) 1.8	

工事名	野村布気線舗装工事		
施工箇所名	亀山市布気町地内		
図面名	横断面図(6)		
縮尺	1:100	図面番号	12
発注機関名	亀山市 産業建設部 土木課		

NO. 38

GH=96.43  
FH=95.651

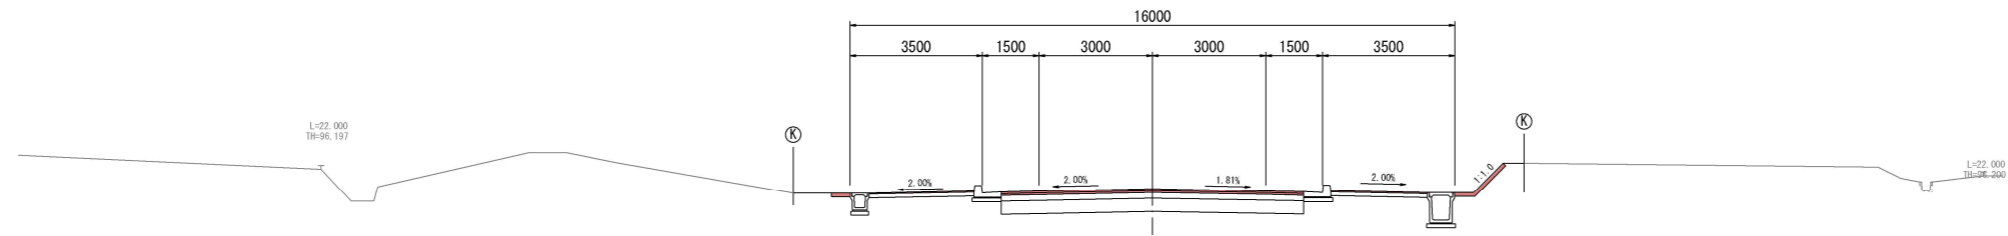


NO. 38

機械掘削	+15.0 0.2	
床堀	(左) -0.7	(右) +1.4
埋戻	(左) 0.6	(右) 0.9
路体盛土	---	
路床盛土	---	
切土法面整形	(左) ---	(右) ---
盛土法面整形	(左) ---	(右) ---
路床整正(車道)	-0.0	
路床整正(歩道)	-5.3	
張コンクリート	(左) 0.5	(右) 1.6

DL=90.000

EC. 3

GH=95.10  
FH=95.479

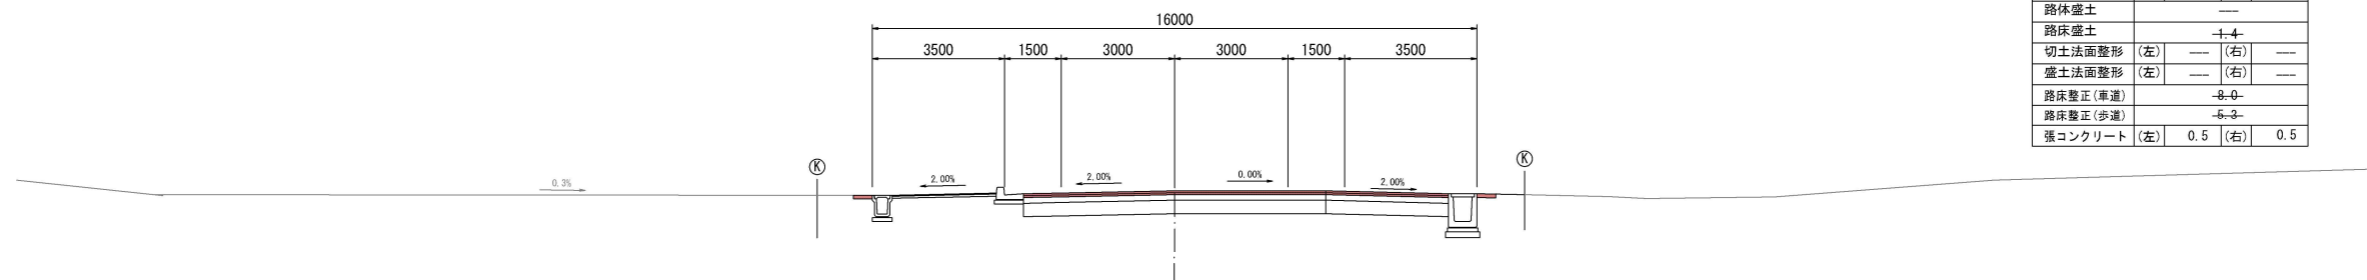


EC. 3 (No. 37+4.174)

機械掘削	+1.0 0.1	
床堀	(左) -0.6	(右) +1.3
埋戻	(左) 0.4	(右) 0.8
路体盛土	---	
路床盛土	+1.4	
切土法面整形	(左) ---	(右) ---
盛土法面整形	(左) ---	(右) ---
路床整正(車道)	-0.0	
路床整正(歩道)	-6.3	
張コンクリート	(左) 0.5	(右) 0.5

DL=90.000

NO. 37

GH=94.95  
FH=95.434

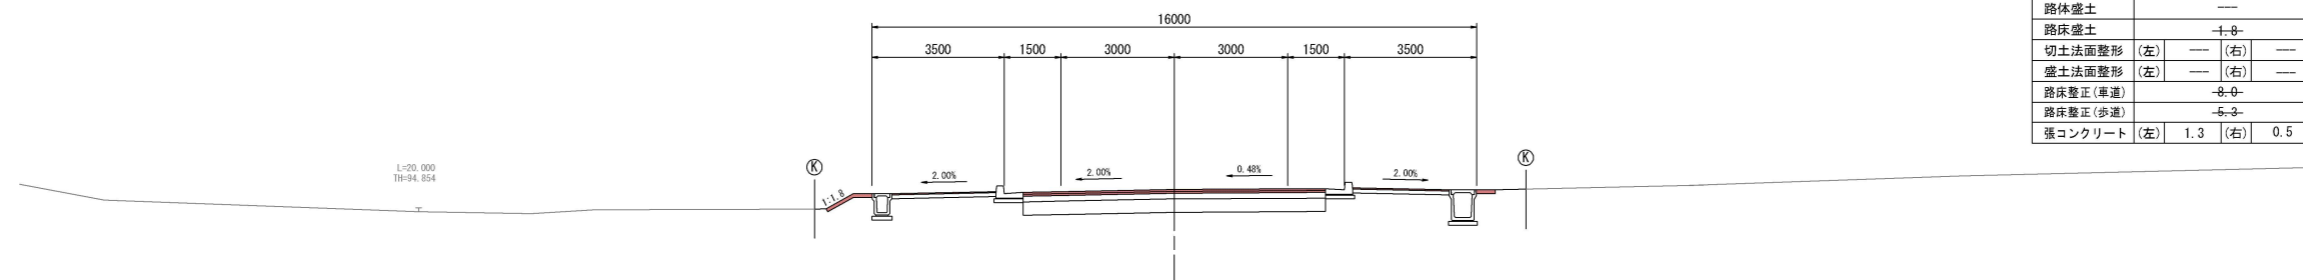

NO. 37


機械掘削	+1.0 0.2	
床堀	(左) 0.6	(右) +1.1
埋戻	(左) 0.4	(右) 0.7
路体盛土	---	
路床盛土	+1.0	
切土法面整形	(左) ---	(右) ---
盛土法面整形	(左) ---	(右) ---
路床整正(車道)	-0.0	
路床整正(歩道)	-6.3	
張コンクリート	(左) 1.3	(右) 0.5

DL=90.000

工事名	野村布気線舗装工事		
施工箇所名	亀山市布気町地内		
図面名	横断面図 (7)		
縮尺	1:100	図面番号	13
発注機関名	亀山市 産業建設部 土木課		

NO. 41

GH=97.33  
FH=96.301

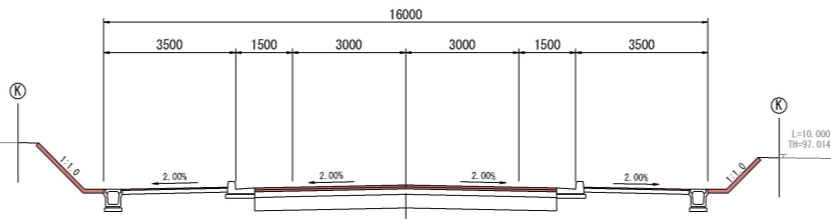


NO. 41

機械掘削	25-4 0.4	
床掘	(左) 0.7 (右) 0.7	
埋戻	(左) 0.6 (右) 0.6	
路体盛土	---	
路床盛土	---	
切土法面整形	(左) --- (右) ---	
盛土法面整形	(左) --- (右) ---	
路床整正(車道)	-0-0	
路床整正(歩道)	-5-5	
強コンクリート	(左) 2.0 (右) 1.7	

DL=90.000

NO. 40

GH=96.72  
FH=96.084

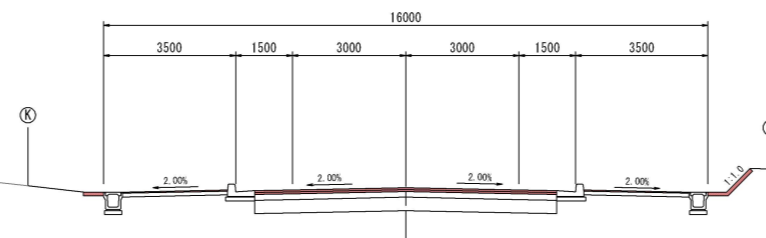


NO. 40

機械掘削	19-2 0.2	
床掘	(左) 0.7 (右) 0.7	
埋戻	(左) 0.6 (右) 0.6	
路体盛土	---	
路床盛土	---	
切土法面整形	(左) --- (右) ---	
盛土法面整形	(左) --- (右) ---	
路床整正(車道)	-0-0	
路床整正(歩道)	-5-5	
強コンクリート	(左) 0.5 (右) 1.4	

DL=90.000

NO. 39

GH=96.28  
FH=95.868

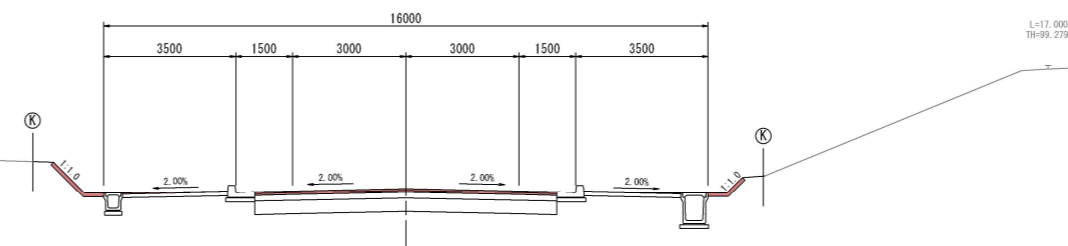

NO. 39


機械掘削	14-1 0.3	
床掘	(左) 0.7 (右) 1.4	
埋戻	(左) 0.6 (右) 0.9	
路体盛土	---	
路床盛土	---	
切土法面整形	(左) --- (右) ---	
盛土法面整形	(左) --- (右) ---	
路床整正(車道)	-0-0	
路床整正(歩道)	-5-3	
強コンクリート	(左) 1.7 (右) 1.1	

DL=90.000

工事名	野村布気線舗装工事		
施工箇所名	亀山市布気町地内		
図面名	横断面図 (8)		
縮尺	1:100	図面番号	14
発注機関名	亀山市 産業建設部 土木課		

NO. 44

GH=98.37  
FH=96.952

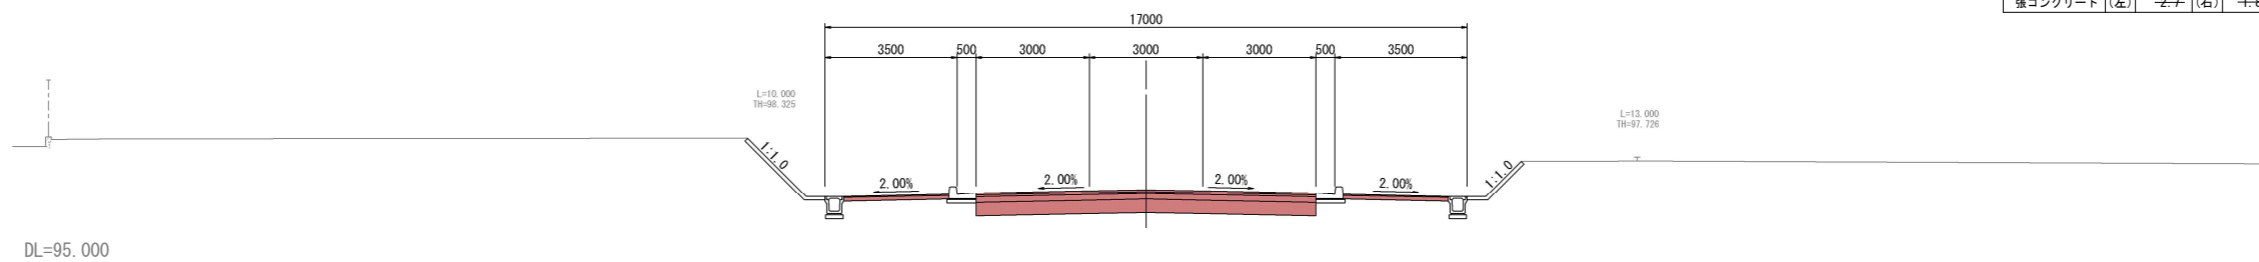


No. 44

機械掘削	-36.7	
床堀	(左) 0.7	(右) 0.7
埋戻	(左) 0.6	(右) 0.6
路体盛土	---	
路床盛土	---	
切土法面整形	(左) ---	(右) ---
盛土法面整形	(左) ---	(右) ---
路床整正(車道)	9.0	
路床整正(歩道)	4.5	
張コンクリート	(左) -2.7	(右) 1.0

NO. 43

GH=98.37  
FH=96.735

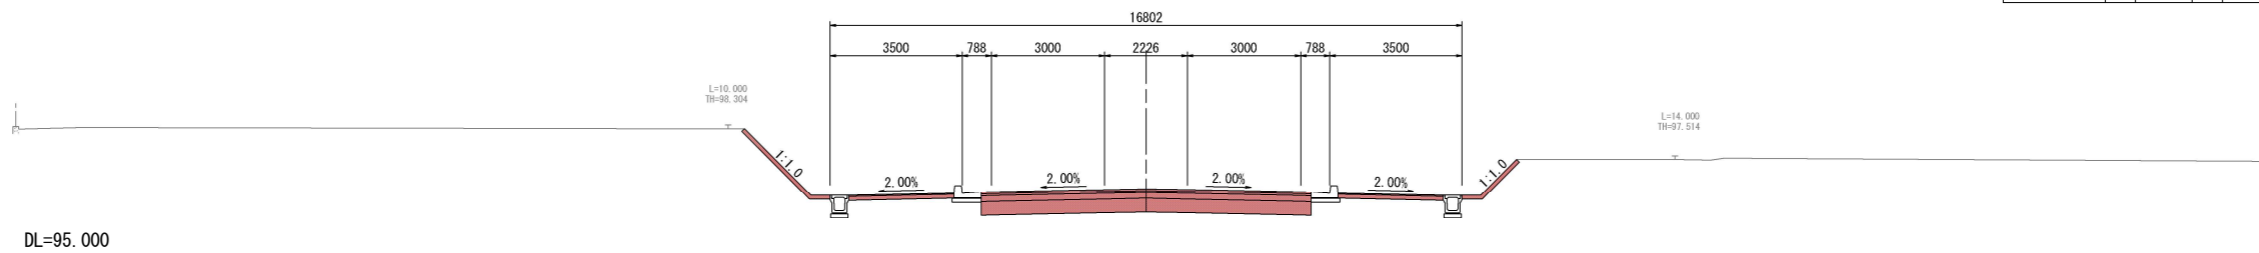


No. 43

機械掘削	-6.9 0.5	
床堀	(左) 0.7	(右) 0.7
埋戻	(左) 0.6	(右) 0.6
路体盛土	---	
路床盛土	---	
切土法面整形	(左) ---	(右) ---
盛土法面整形	(左) ---	(右) ---
路床整正(車道)	8.7	
路床整正(歩道)	4.5	
張コンクリート	(左) 3.0	(右) 1.8

NO. 42

GH=97.41  
FH=96.518

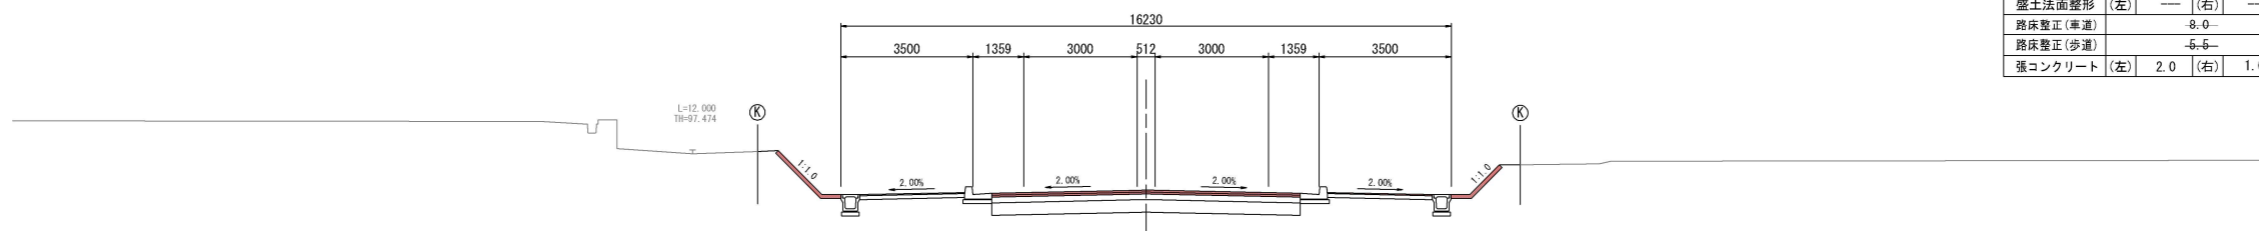

NO. 42

機械掘削	-25.3 0.4	
床堀	(左) 0.7	(右) 0.7
埋戻	(左) 0.6	(右) 0.6
路体盛土	---	
路床盛土	---	
切土法面整形	(左) ---	(右) ---
盛土法面整形	(左) ---	(右) ---
路床整正(車道)	8.0	
路床整正(歩道)	6.5	
張コンクリート	(左) 2.0	(右) 1.6


工事名	野村布気線舗装工事		
施工箇所名	亀山市布気町地内		
図面名	横断面図(9)		
縮尺	1:100	図面番号	15
発注機関名	亀山市 産業建設部 土木課		

NO. 46

GH=98.03  
FH=97.105

NO. 46

機械掘削	-28-4	
床堀	(左) -0.7	(右) -0.7
埋戻	(左) -0.6	(右) -0.6
路体盛土	---	
路床盛土	---	
切土法面整形	(左) ---	(右) ---
盛土法面整形	(左) ---	(右) ---
路床整正(車道)	9.0	
路床整正(歩道)	4.5	
張コンクリート	(左) -2.2	(右) 1.9

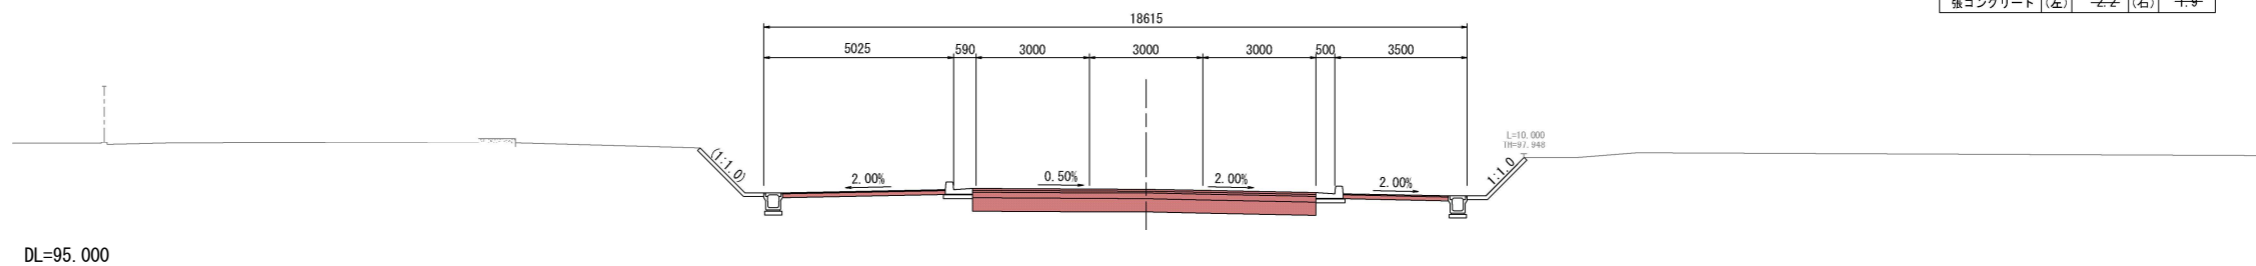


NO. 45

GH=98.34  
FH=97.128

NO. 45

機械掘削	-31-5	
床堀	(左) 0.7	(右) -0.7
埋戻	(左) -0.6	(右) -0.6
路体盛土	---	
路床盛土	---	
切土法面整形	(左) ---	(右) ---
盛土法面整形	(左) ---	(右) ---
路床整正(車道)	9.0	
路床整正(歩道)	4.5	
張コンクリート	(左) -2.4	(右) 1.8

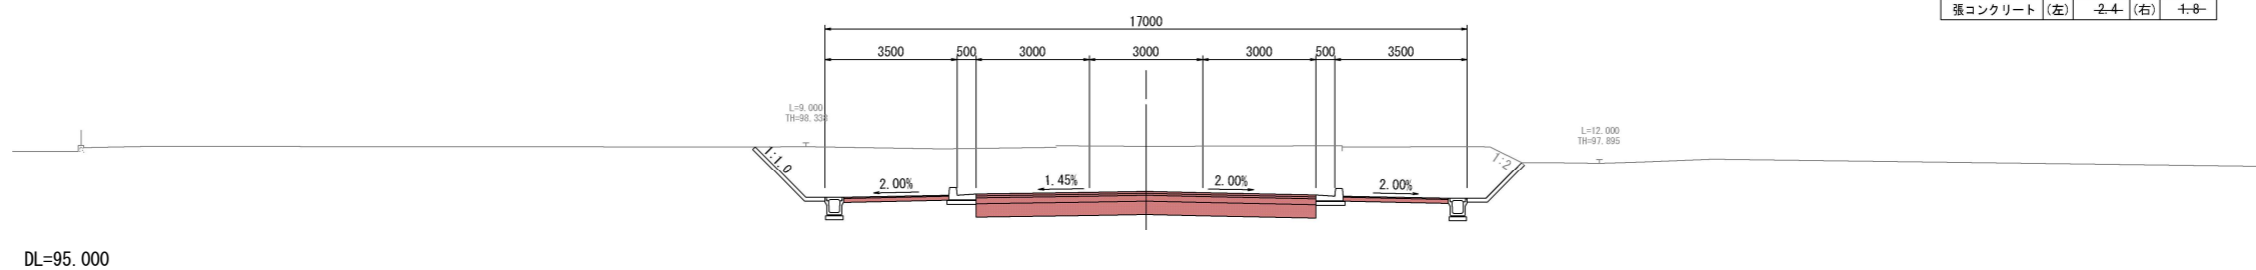


KA. 4-1

GH=98.37  
FH=97.095

KA. 4-1

機械掘削	-32-9	
床堀	(左) 0.7	(右) -0.7
埋戻	(左) -0.6	(右) -0.6
路体盛土	---	
路床盛土	---	
切土法面整形	(左) ---	(右) ---
盛土法面整形	(左) ---	(右) ---
路床整正(車道)	9.0	
路床整正(歩道)	4.5	
張コンクリート	(左) -2.6	(右) 1.0

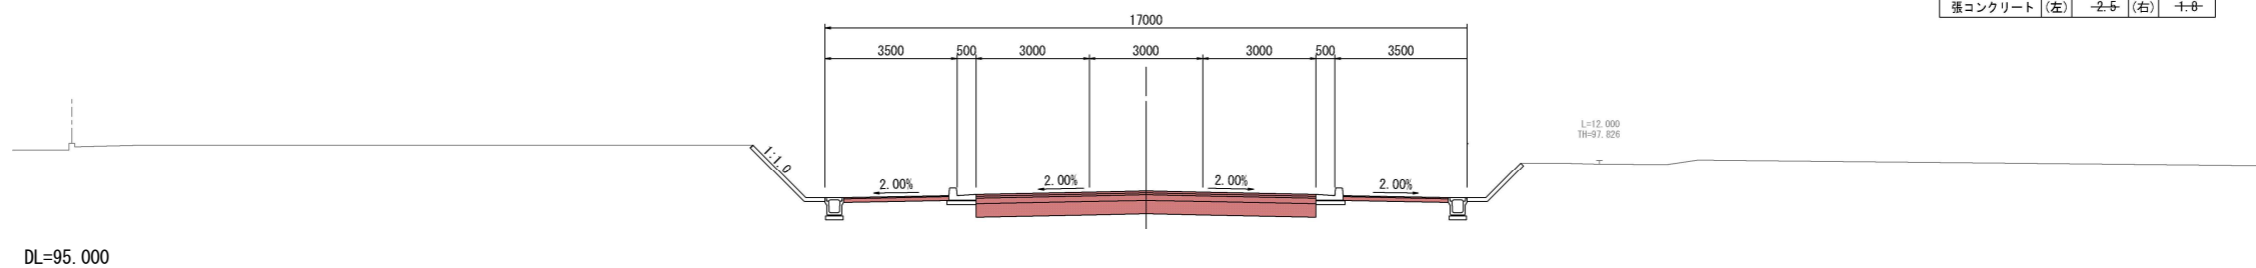


工事名	野村布気線舗装工事		
施工箇所名	亀山市布気町地内		
図面名	横断面図 (10)		
縮尺	1:100	図面番号	16
発注機関名	亀山市 産業建設部 土木課		

# 各種工法図

## 転落防止柵

S=1:20

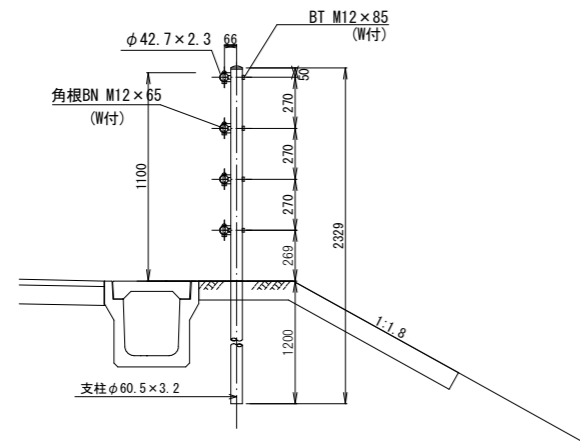


### 転落防止柵

10m当り

名称	規格	単位	数量	摘要
転落防止柵	土中建込 4段ビーム型 H=1100 スパン3m	m	10.0	ダークブラウン

## 視線誘導紙(緑石用) (参考図)

両面反射(貼付式) S=1:2

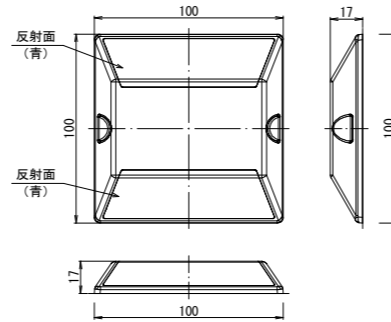

### 視線誘導紙(緑石用)

100m当り



名称	規格	単位	数量	摘要
視線誘導紙(緑石用)	両面反射(貼付式) SB-500同等品以上	個	20.0	設置幅10cm 設置間隔 1枚/5m

工事名	野村布気線舗装工事		
施工箇所名	亀山市布気町地内		
図面名	各種工法図		
縮尺	1:100	図面番号	17
発注機関名	亀山市 産業建設部 土木課		



# 区画線図

S=1:500

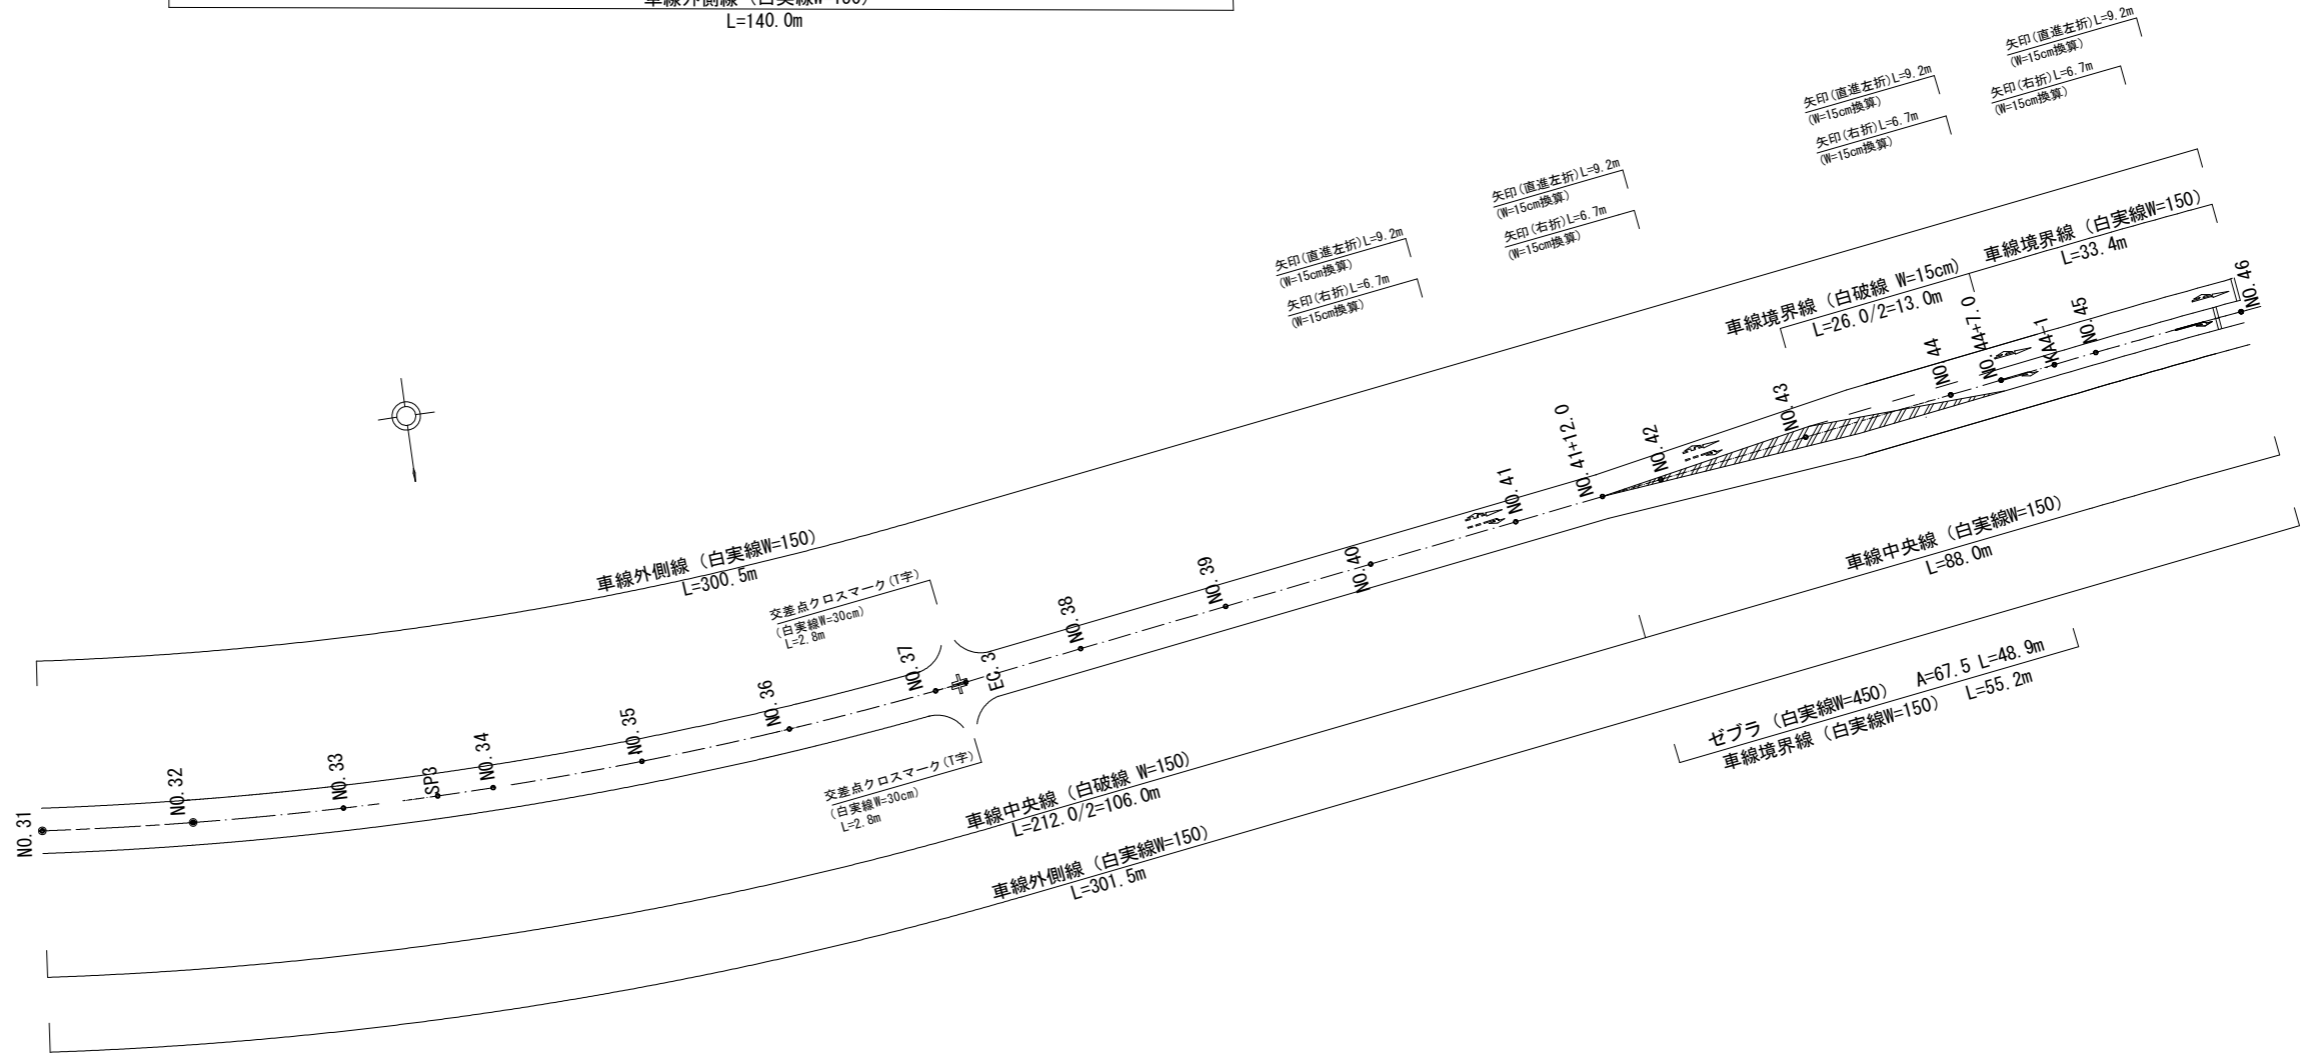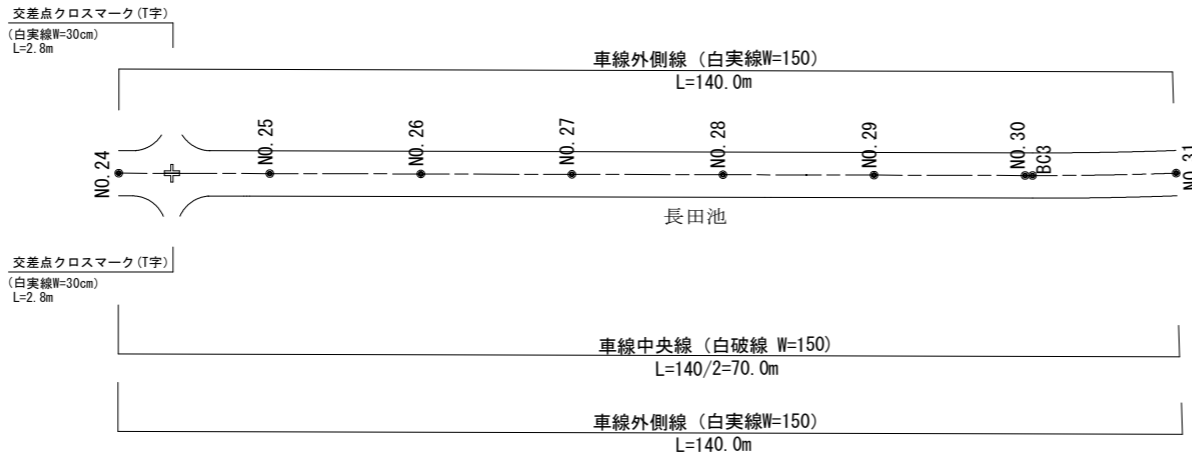

工事名	野村布気線舗装工事		
施工箇所名	亀山市布気町地内		
図面名	区画線図		
縮尺	図示	図面番号	19
発注機関名	亀山市産業建設部土木課		